





Klatka A

Lokal nr	Piętro	Pokoje
A1/8	1	3

1. Komunikacja	4.33 m ²
2. Salon z aneksem kuchennym	29.10 m ²
3. Pokój	12.25 m ²
4. Pokój	19.22 m ²
5. Garderoba	3.80 m ²
6. Łazienka	5.49 m ²

Razem	74.19 m²
7. Balkon	12.48 m ²
8. Balkon	8.04 m ²

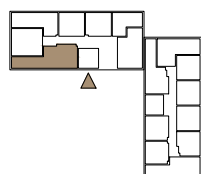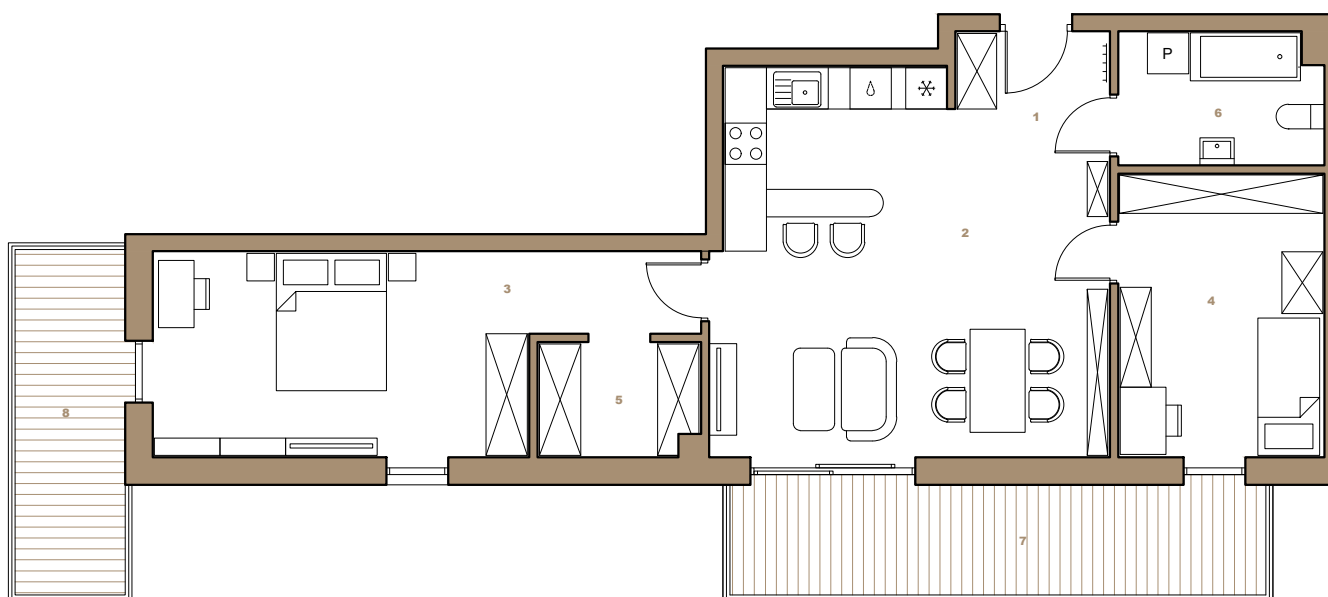

Skala 1:110 (m)



Niniejsza karta lokalu nie stanowi oferty w rozumieniu przepisów Kodeksu Cywilnego i ma wyłącznie charakter poglądowy. Przedstawione powierzchnie podano na podstawie projektu budowlanego. Możliwe jest występowanie niewielkich zmian w projekcie wykonawczym.

