
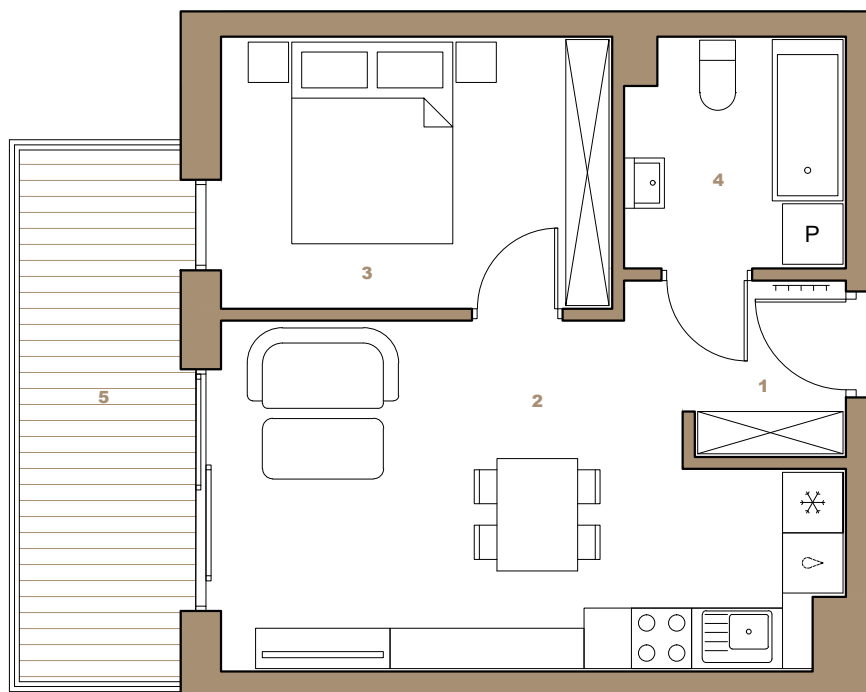


Skala 1:75 (m)

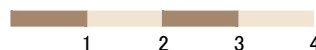

Niniejsza karta lokalu nie stanowi oferty w rozumieniu przepisów Kodeksu Cywilnego i ma wyłącznie charakter poglądowy. Przedstawione powierzchnie podano na podstawie projektu budowlanego. Możliwe jest występowanie niewielkich zmian w projekcie wykonawczym.

Klatka B

Lokal nr	Piętro	Pokoje
B1/18	1	2
1. Komunikacja		3.46 m ²
2. Salon z aneksem kuchennym		18.24 m ²
3. Pokój		10.34 m ²
4. Łazienka		4.72 m ²
Razem		36.76 m²
5. Balkon		8.44 m ²

