


Skala 1:75 (m)

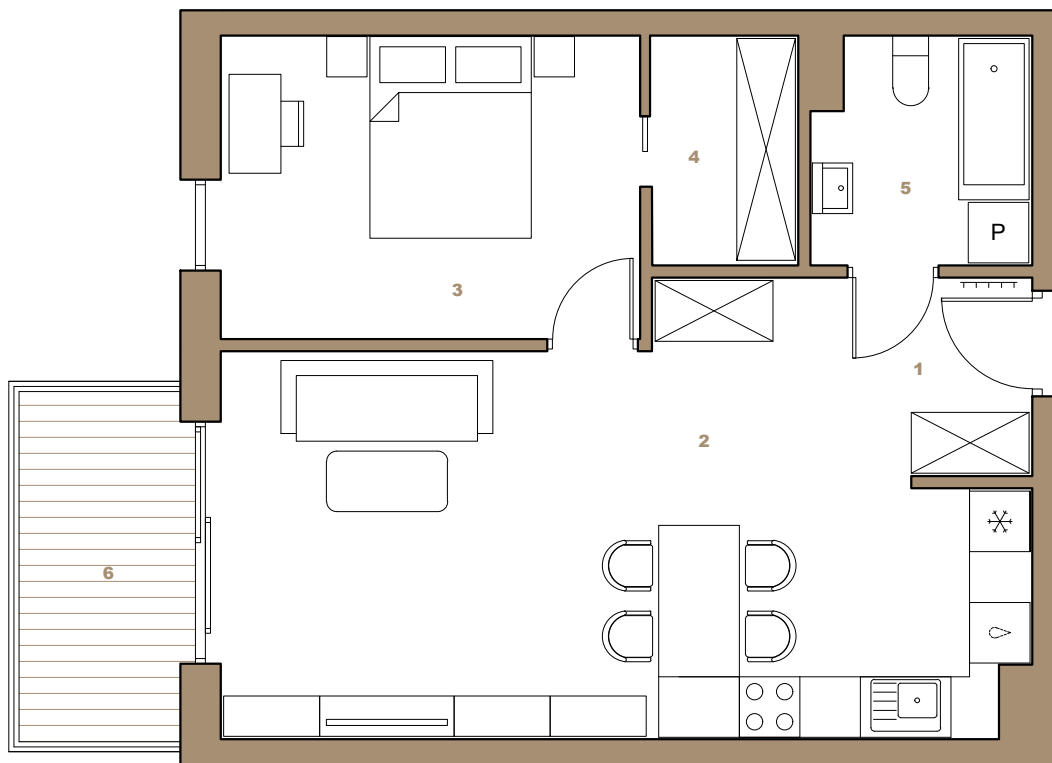

Niniejsza karta lokalu nie stanowi oferty w rozumieniu przepisów Kodeksu Cywilnego i ma wyłącznie charakter poglądowy. Przedstawione powierzchnie podano na podstawie projektu budowlanego. Możliwe jest występowanie niewielkich zmian w projekcie wykonawczym.

Klatka A

Lokal nr	Piętro	Pokoje
A2/16	2	2
1. Komunikacja		7.31 m ²
2. Salon z aneksem kuchennym		25.74 m ²
3. Pokój		12.37 m ²
4. Garderoba		3.27 m ²
5. Łazienka		4.59 m ²
Razem		53.28 m²
6. Balkon		5.56 m ²

