


Skala 1:75 (m)

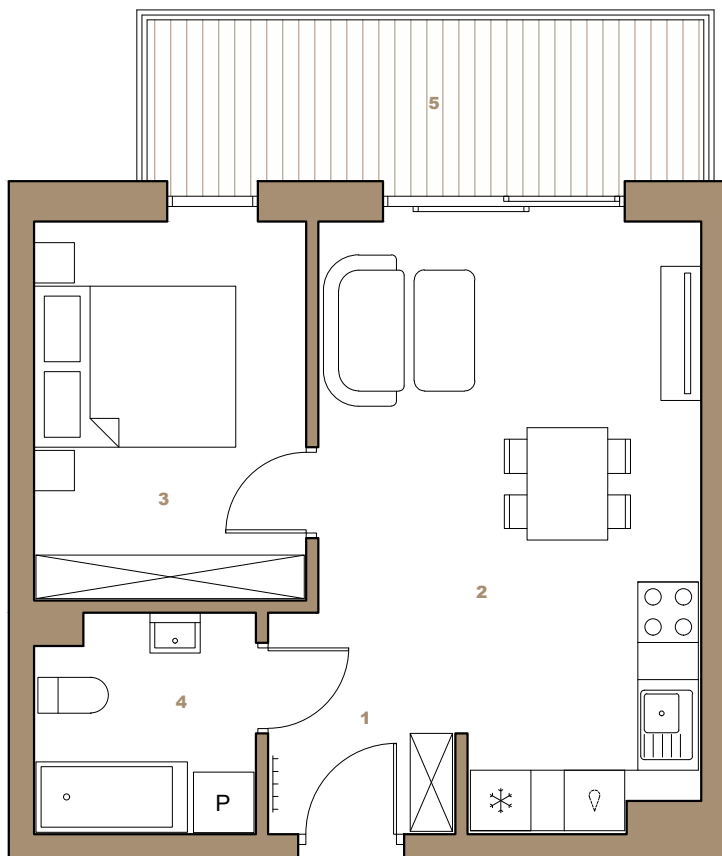

Niniejsza karta lokalu nie stanowi oferty w rozumieniu przepisów Kodeksu Cywilnego i ma wyłącznie charakter poglądowy. Przedstawione powierzchnie podano na podstawie projektu budowlanego. Możliwe jest występowanie niewielkich zmian w projekcie wykonawczym.

Klatka A

Lokal nr	Piętro	Pokoje
A2/18	2	2

1. Komunikacja	4.09 m ²
2. Salon z aneksem kuchennym	19.54 m ²
3. Pokój	10.02 m ²
4. Łazienka	4.50 m ²

Razem	38.15 m²
7. Balkon	8.84 m ²

