
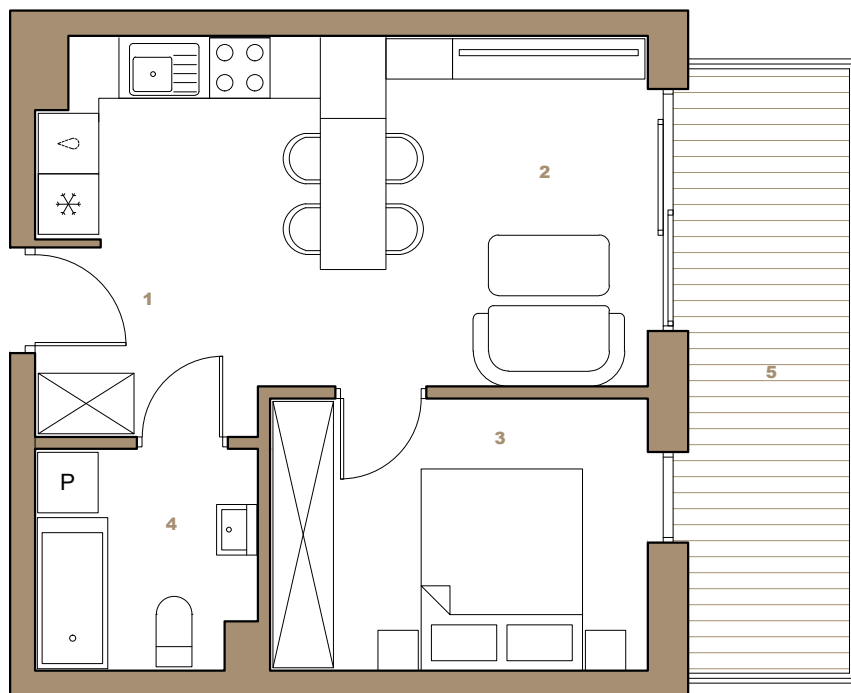


Skala 1:75 (m)

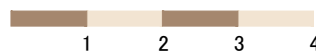

Niniejsza karta lokalu nie stanowi oferty w rozumieniu przepisów Kodeksu Cywilnego i ma wyłącznie charakter poglądowy. Przedstawione powierzchnie podano na podstawie projektu budowlanego. Możliwe jest występowanie niewielkich zmian w projekcie wykonawczym.

Klatka B

Lokal nr	Piętro	Pokoje
B3/22	2	3
1. Komunikacja		4.07 m ²
2. Salon z aneksem kuchennym		4.52 m ²
3. Pokój		9.99 m ²
4. Łazienka		17.61 m ²
Razem		36.19 m²
5. Balkon		9.59 m ²

