



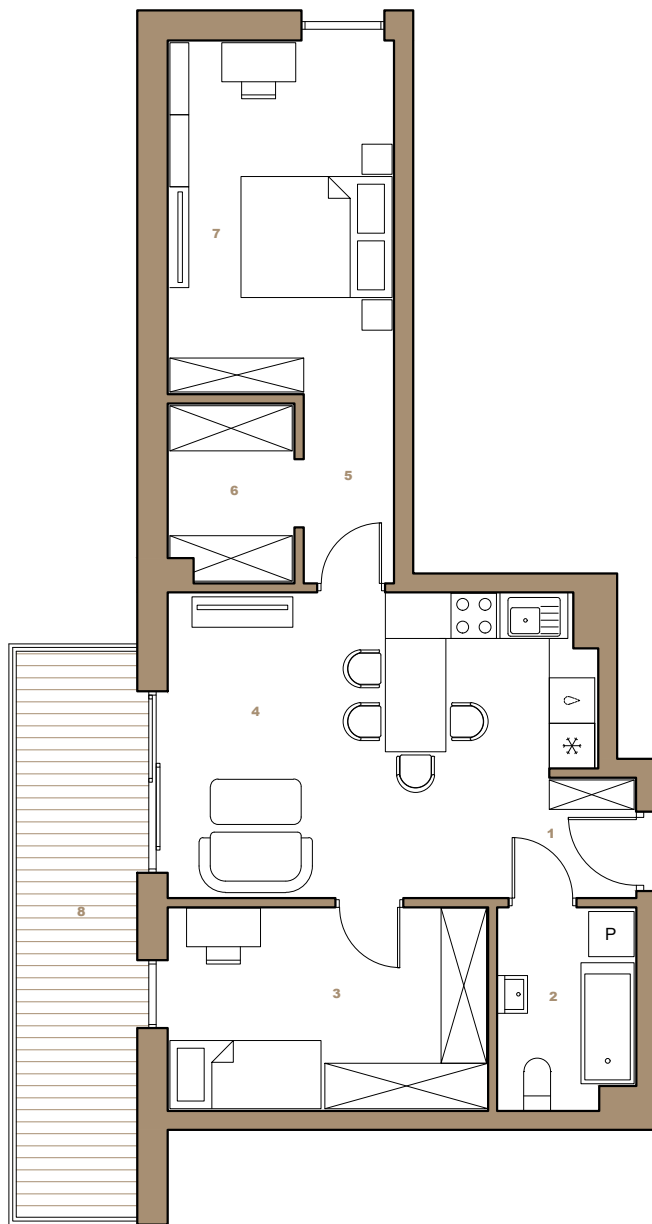

Skala 1:100 (m)



Niniejsza karta lokalu nie stanowi oferty w rozumieniu przepisów Kodeksu Cywilnego i ma wyłącznie charakter poglądowy. Przedstawione powierzchnie podano na podstawie projektu budowlanego. Możliwe jest występowanie niewielkich zmian w projekcie wykonawczym.

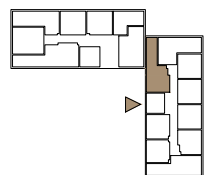

Klatka B

Lokal nr	Piętro	Pokoje
B2/19	2	3
1. Komunikacja		3.00 m ²
2. Łazienka		4.62 m ²
3. Pokój		11.30 m ²
4. Salon z aneksem kuchennym		20.25 m ²
5. Komunikacja		2.95 m ²
6. Garderoba		3.91 m ²
7. Pokój		13.88 m ²
Razem		59.91 m²
8. Balkon		11.98 m ²

