


Skala 1:100 (m)

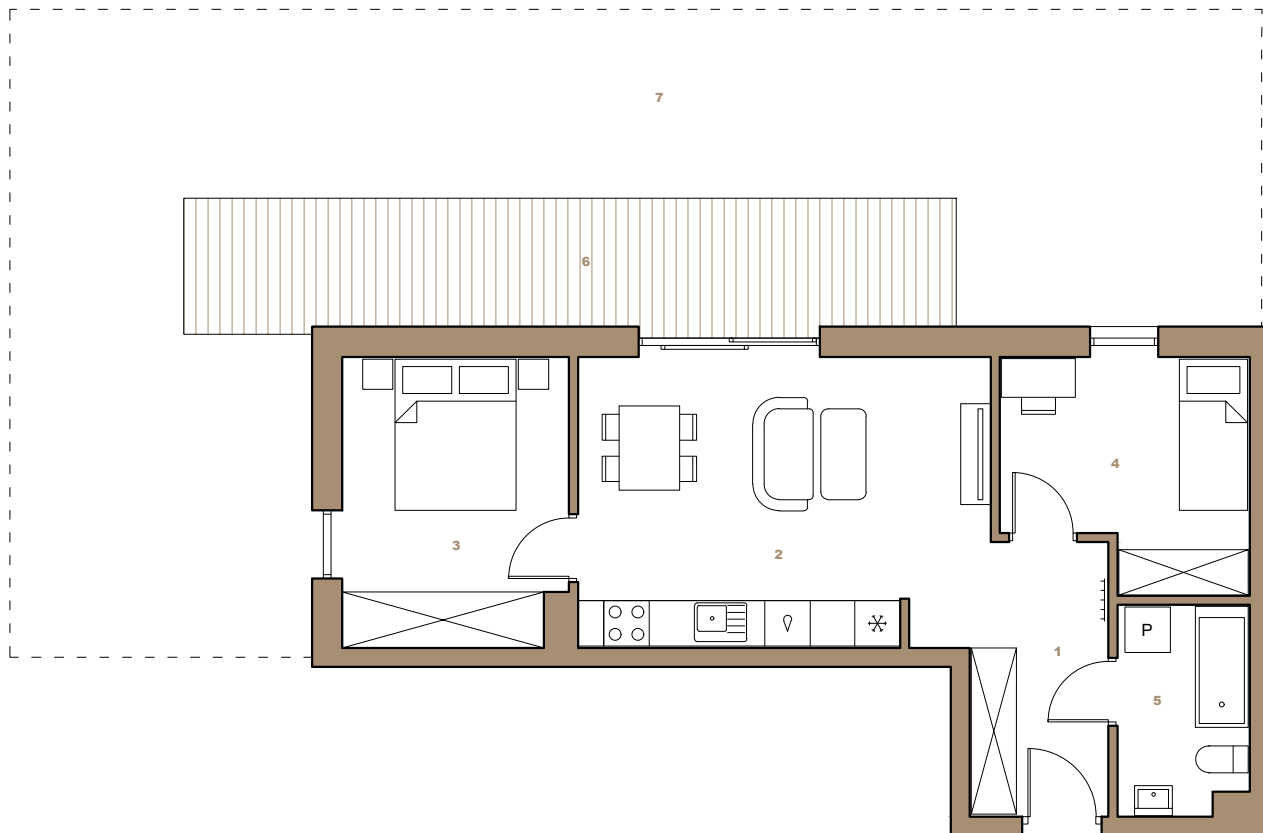

Niniejsza karta lokalu nie stanowi oferty w rozumieniu przepisów Kodeksu Cywilnego i ma wyłącznie charakter poglądowy. Przedstawione powierzchnie podano na podstawie projektu budowlanego. Możliwe jest występowanie niewielkich zmian w projekcie wykonawczym.



Klatka A

Lokal nr	Piętro	Pokoje
A0/3	0	3
1. Komunikacja		7.65 m ²
2. Salon z aneksem kuchennym		19.24 m ²
3. Pokój		11.17 m ²
4. Pokój		9.02 m ²
5. Łazienka		4.56 m ²
Razem		51.64 m²
6. Taras		17.90 m ²
7. Ogródek		69.37 m ²

