


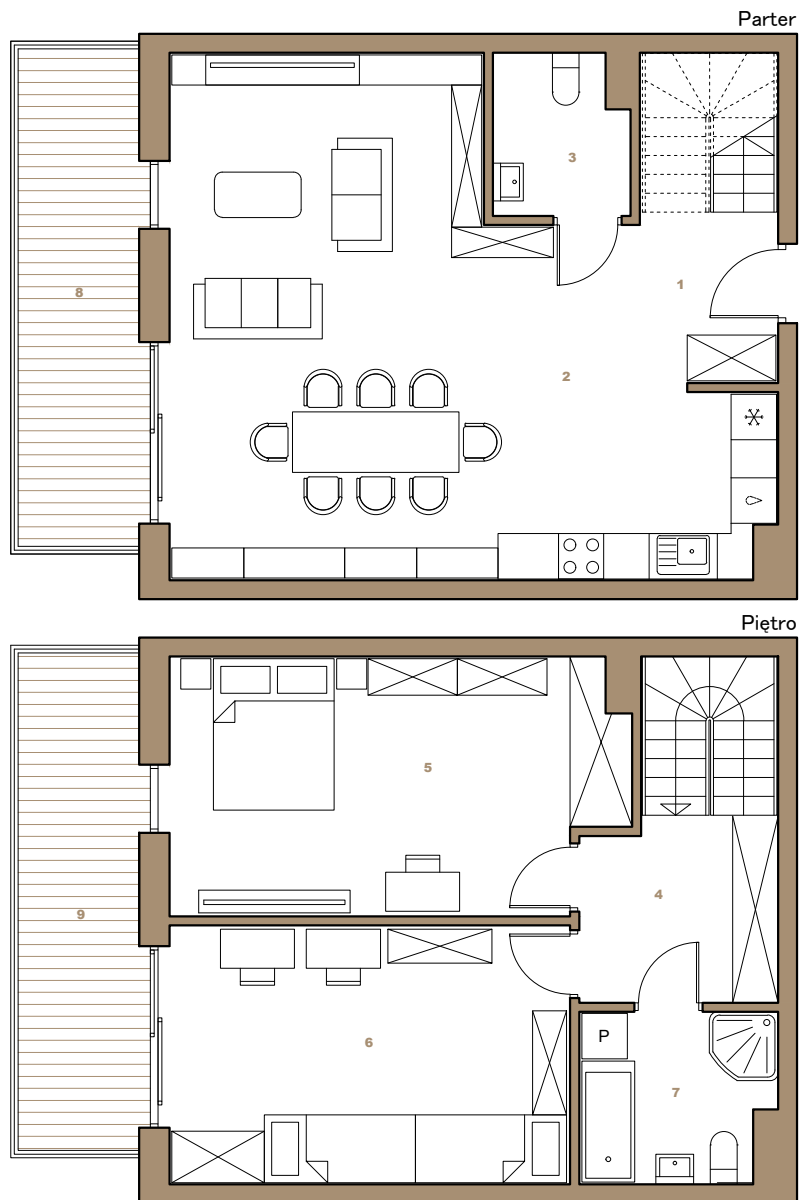

Skala 1:100 (m)



Niniejsza karta lokalu nie stanowi oferty w rozumieniu przepisów Kodeksu Cywilnego i ma wyłącznie charakter poglądowy. Przedstawione powierzchnie podano na podstawie projektu budowlanego. Możliwe jest występowanie niewielkich zmian w projekcie wykonawczym.



### Klatka A

| Lokal nr                     | Piętro     | Pokoje                      |
|------------------------------|------------|-----------------------------|
| <b>A3/23</b>                 | <b>3+4</b> | <b>3</b>                    |
| 1. Komunikacja               |            | 5.57 m <sup>2</sup>         |
| 2. Salon z aneksem kuchennym |            | 42.67 m <sup>2</sup>        |
| 3. WC                        |            | 3.53 m <sup>2</sup>         |
| 4. Komunikacja               |            | 6.22 m <sup>2</sup>         |
| 5. Pokój                     |            | 19.69 m <sup>2</sup>        |
| 6. Pokój                     |            | 17.97 m <sup>2</sup>        |
| 7. Łazienka                  |            | 5.55 m <sup>2</sup>         |
| <b>Razem</b>                 |            | <b>101.20 m<sup>2</sup></b> |
| 8. Balkon                    |            | 10.53 m <sup>2</sup>        |
| 9. Balkon                    |            | 10.53 m <sup>2</sup>        |

