



Klatka A



Lokal nr
A3/24

Piętro
3


Pokoje
3

1. Komunikacja	7.65 m ²
2. Salon z aneksem kuchennym	19.24 m ²
3. Pokój	11.17 m ²
4. Pokój	9.02 m ²
5. Łazienka	4.56 m ²

Razem	51.64 m²
6. Balkon	7.92 m ²
7. Balkon	9.44 m ²

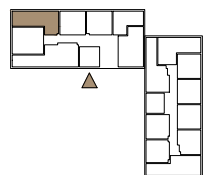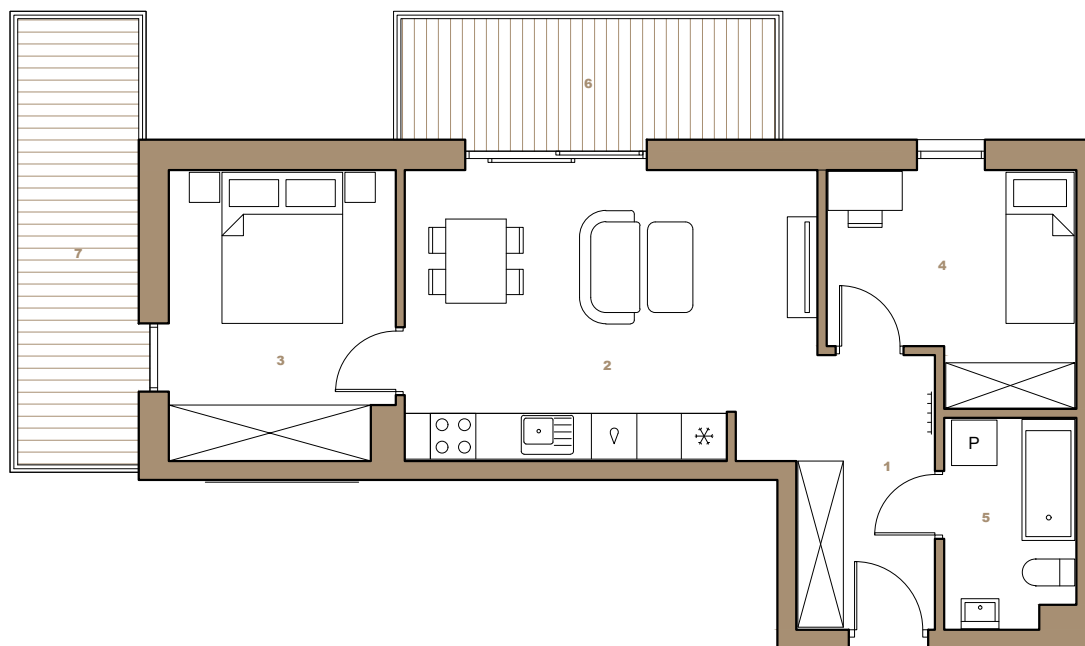

Skala 1:100 (m)

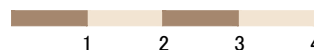

Niniejsza karta lokalu nie stanowi oferty w rozumieniu przepisów Kodeksu Cywilnego i ma wyłącznie charakter poglądowy. Przedstawione powierzchnie podano na podstawie projektu budowlanego. Możliwe jest występowanie niewielkich zmian w projekcie wykonawczym.

