


Skala 1:110 (m)

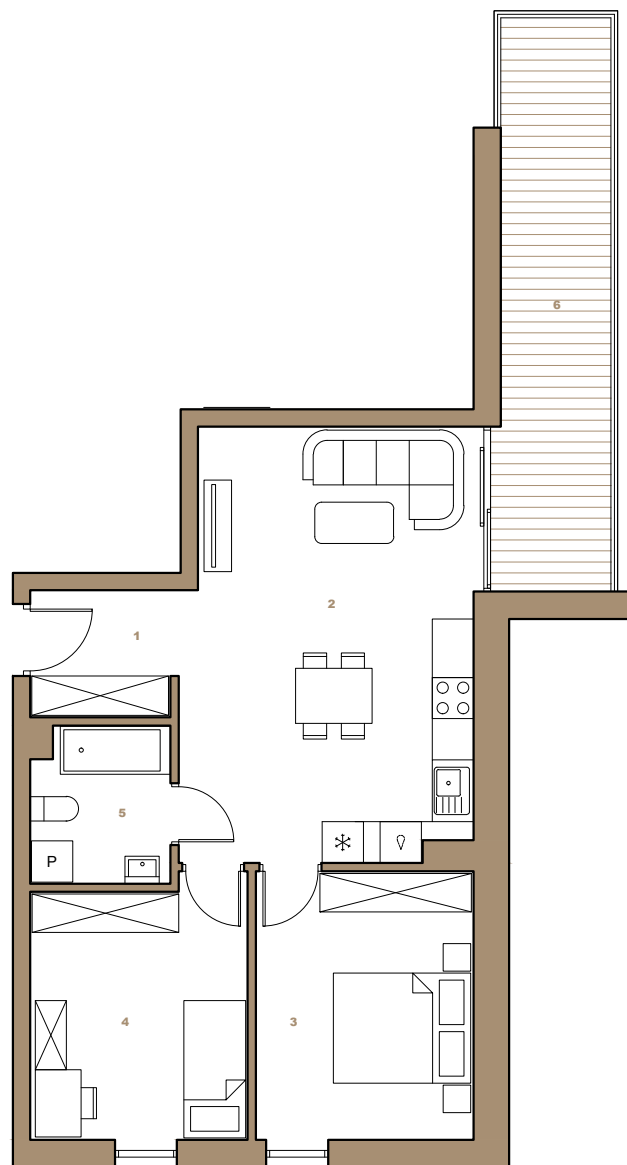

Niniejsza karta lokalu nie stanowi oferty w rozumieniu przepisów Kodeksu Cywilnego i ma wyłącznie charakter poglądowy. Przedstawione powierzchnie podano na podstawie projektu budowlanego. Możliwe jest występowanie niewielkich zmian w projekcie wykonawczym.

Klatka A

Lokal nr	Piętro	Pokoje
A3/28	3	3

1. Komunikacja	3.86 m ²
2. Salon z aneksem kuchennym	26.06 m ²
3. Pokój	12.23 m ²
4. Pokój	11.58 m ²
5. Łazienka	4.35 m ²

Razem	58.08 m²
6. Balkon	13.36 m ²

