


Skala 1:100 (m)

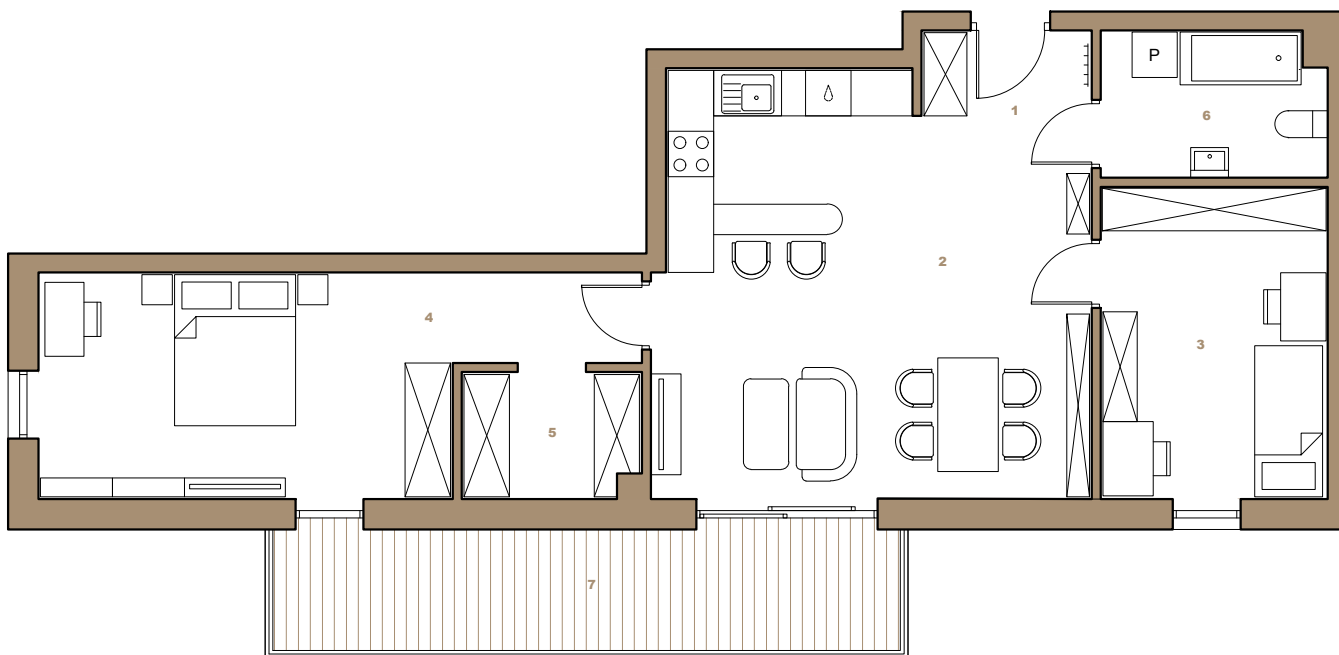

Niniejsza karta lokalu nie stanowi oferty w rozumieniu przepisów Kodeksu Cywilnego i ma wyłącznie charakter poglądowy. Przedstawione powierzchnie podano na podstawie projektu budowlanego. Możliwe jest występowanie niewielkich zmian w projekcie wykonawczym.

Klatka A

Lokal nr	Piętro	Pokoje
A3/22	3	3
1. Komunikacja		4.33 m ²
2. Salon z aneksem kuchennym		29.10 m ²
3. Pokój		12.25 m ²
4. Pokój		19.22 m ²
5. Garderoba		3.80 m ²
6. Łazienka		5.49 m ²
Razem		74.19 m²
7. Balkon		13.28 m ²

