

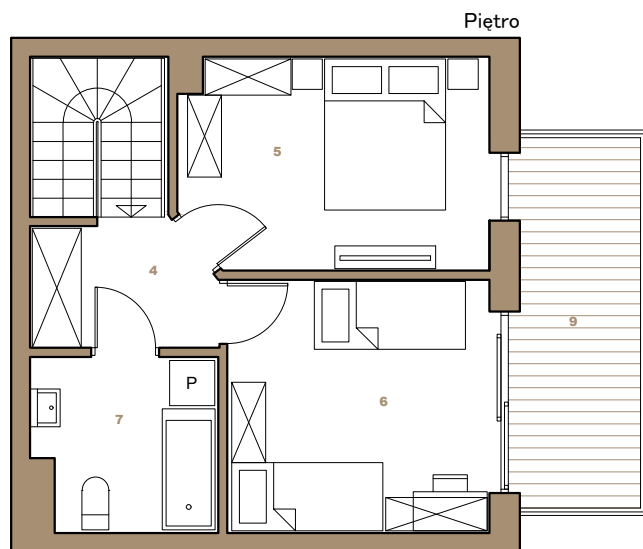


Skala 1:100 (m)

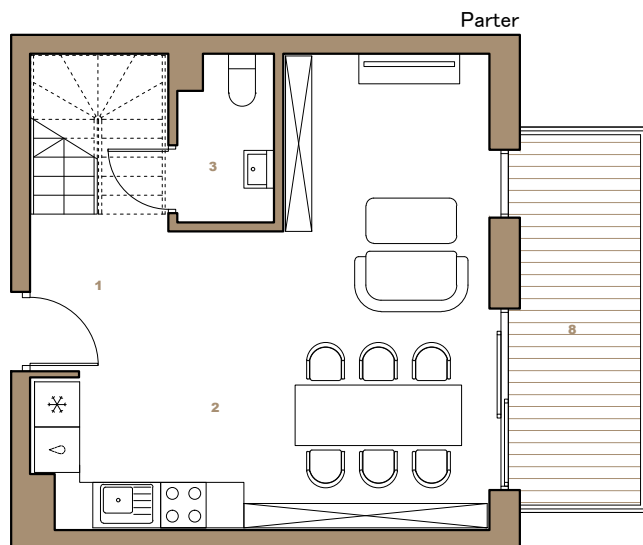

Niniejsza karta lokalu nie stanowi oferty w rozumieniu przepisów Kodeksu Cywilnego i ma wyłącznie charakter poglądowy. Przedstawione powierzchnie podano na podstawie projektu budowlanego. Możliwe jest występowanie niewielkich zmian w projekcie wykonawczym.

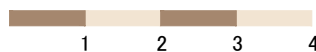

Klatka B

Lokal nr	Piętro	Pokoje
B3/30	3+4	3
1. Komunikacja		5.24 m ²
2. WC		2.55 m ²
3. Salon z aneksem kuchennym		26.40 m ²
4. Komunikacja		3.85 m ²
5. Pokój		11.15 m ²
6. Pokój		11.48 m ²
7. Łazienka		5.28 m ²
Razem		65.95 m²
8. Balkon		7.84 m ²
9. Balkon		7.84 m ²

