




Klatka A

Lokal nr	Piętro	Pokoje
A3/26	3+4	3


1. Komunikacja	5.10 m ²
2. Salon z aneksem kuchennym	28.40 m ²
3. WC	2.44 m ²
4. Komunikacja	4.68 m ²
5. Pokój	11.12 m ²
6. Pokój	12.59 m ²
7. Łazienka	5.28 m ²

Razem 69.61 m²


7. Balkon	7.90 m ²
8. Balkon	7.90 m ²

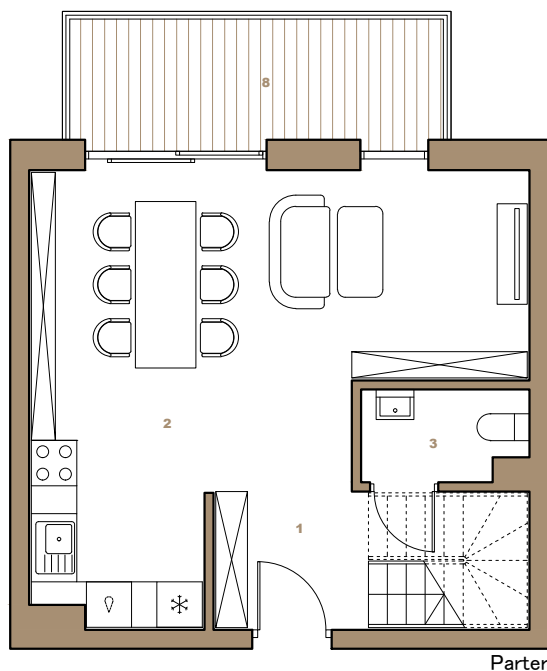

Parter

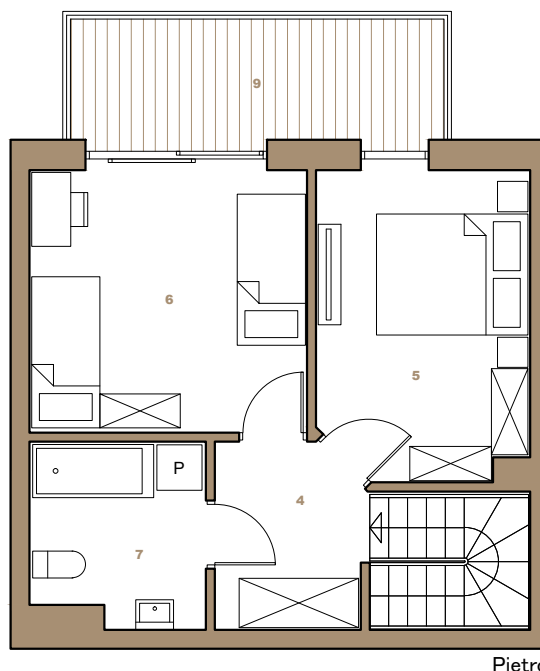

Piętro

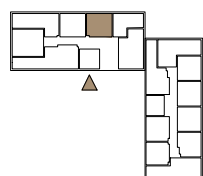

Skala 1:100 (m)



Niniejsza karta lokalu nie stanowi oferty w rozumieniu przepisów Kodeksu Cywilnego i ma wyłącznie charakter poglądowy. Przedstawione powierzchnie podano na podstawie projektu budowlanego. Możliwe jest występowanie niewielkich zmian w projekcie wykonawczym.

