



Skala 1:100 (m)

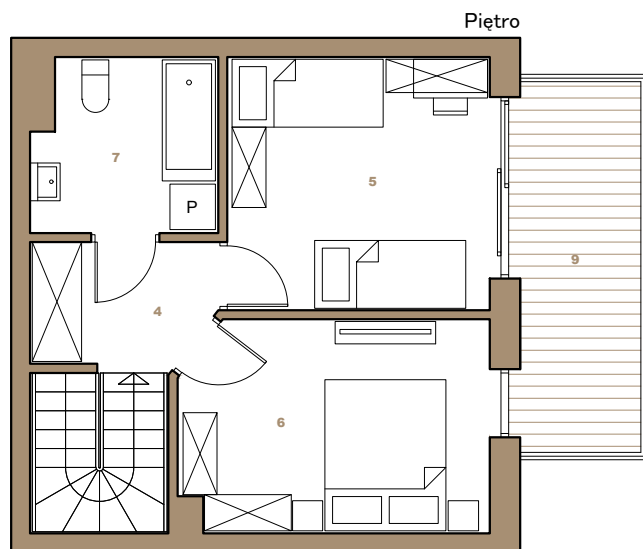

Niniejsza karta lokalu nie stanowi oferty w rozumieniu przepisów Kodeksu Cywilnego i ma wyłącznie charakter poglądowy. Przedstawione powierzchnie podano na podstawie projektu budowlanego. Możliwe jest występowanie niewielkich zmian w projekcie wykonawczym.

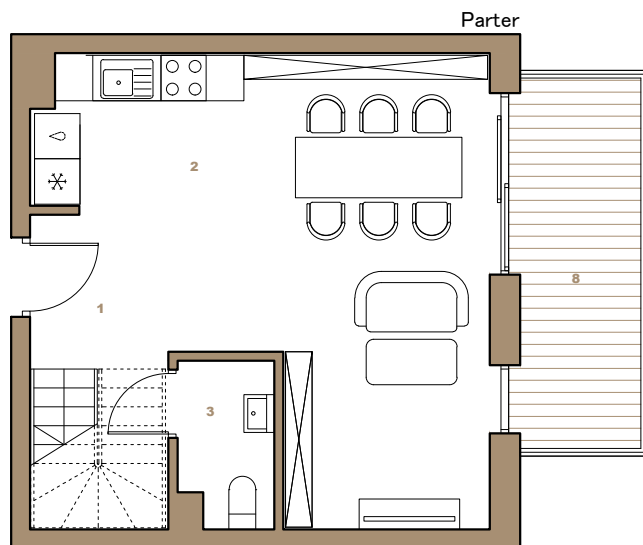

Klatka B

Lokal nr	Piętro	Pokoje
B3/32	3+4	3

1. Komunikacja	5.24 m ²
2. Salon z aneksem kuchennym	26.40 m ²
3. WC	2.55 m ²
4. Komunikacja	3.85 m ²
5. Pokój	11.15 m ²
6. Pokój	11.48 m ²
7. Łazienka	5.28 m ²

Razem 65.95 m²

8. Balkon	7.84 m ²
9. Balkon	7.84 m ²

