


Skala 1:100 (m)

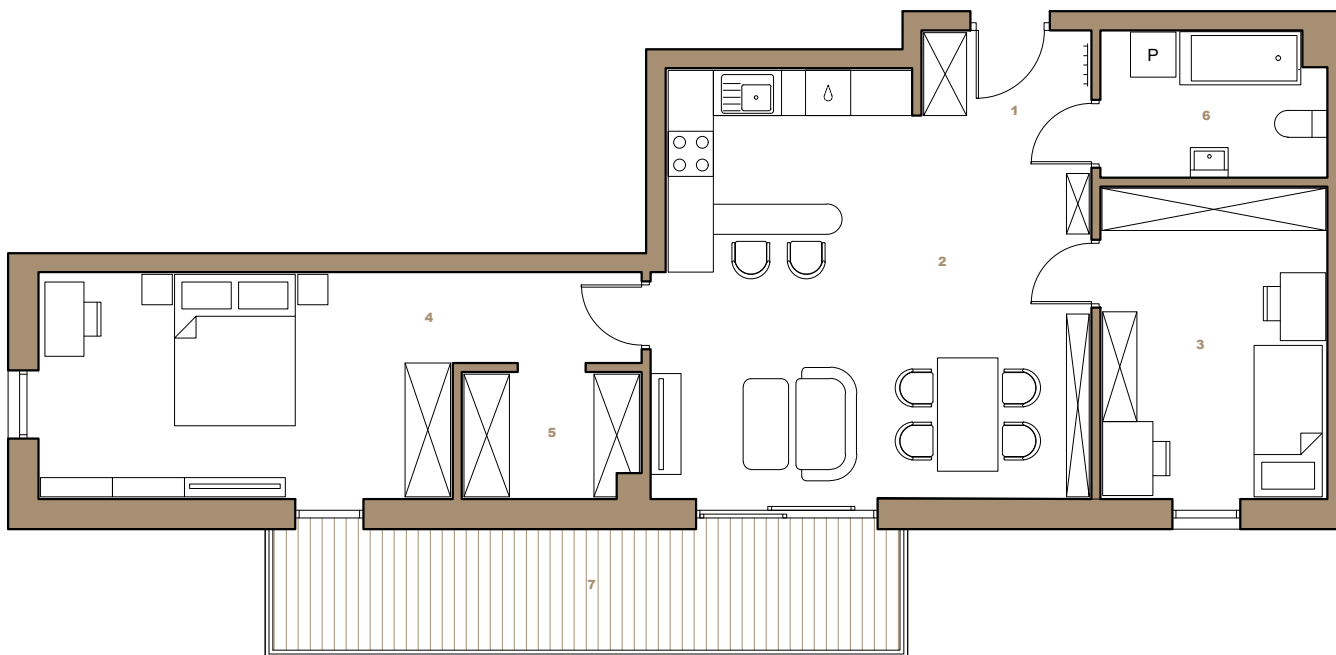

Niniejsza karta lokalu nie stanowi oferty w rozumieniu przepisów Kodeksu Cywilnego i ma wyłącznie charakter poglądowy. Przedstawione powierzchnie podano na podstawie projektu budowlanego. Możliwe jest występowanie niewielkich zmian w projekcie wykonawczym.

Klatka A

Lokal nr	Piętro	Pokoje
A4/29	4	3

1. Komunikacja	4.33 m ²
2. Salon z aneksem kuchennym	29.10 m ²
3. Pokój	12.25 m ²
4. Pokój	19.22 m ²
5. Garderoba	3.80 m ²
6. Łazienka	5.49 m ²

Razem	74.19 m²
6. Balkon	13.28 m ²

