



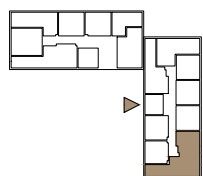


Klatka B

Lokal nr	Piętro	Pokoje
B0/6-7	0	4
1. Przedpokój		7.34 m ²
2. Łazienka		4.52 m ²
3. Salon z aneksem kuchennym		23.48 m ²
4. Korytarz		7.82 m ²
5. Pokój		8.90 m ²
6. Pokój		11.44 m ²
7. Łazienka		3.58 m ²
8. Garderoba		3.57 m ²
9. Pokój		14.47 m ²
10. Garderoba		4.55 m ²
Razem		89.67 m²
11. Taras		6.03 m ²
12. Taras		22.77 m ²
13. Ogródek		164.90 m ²

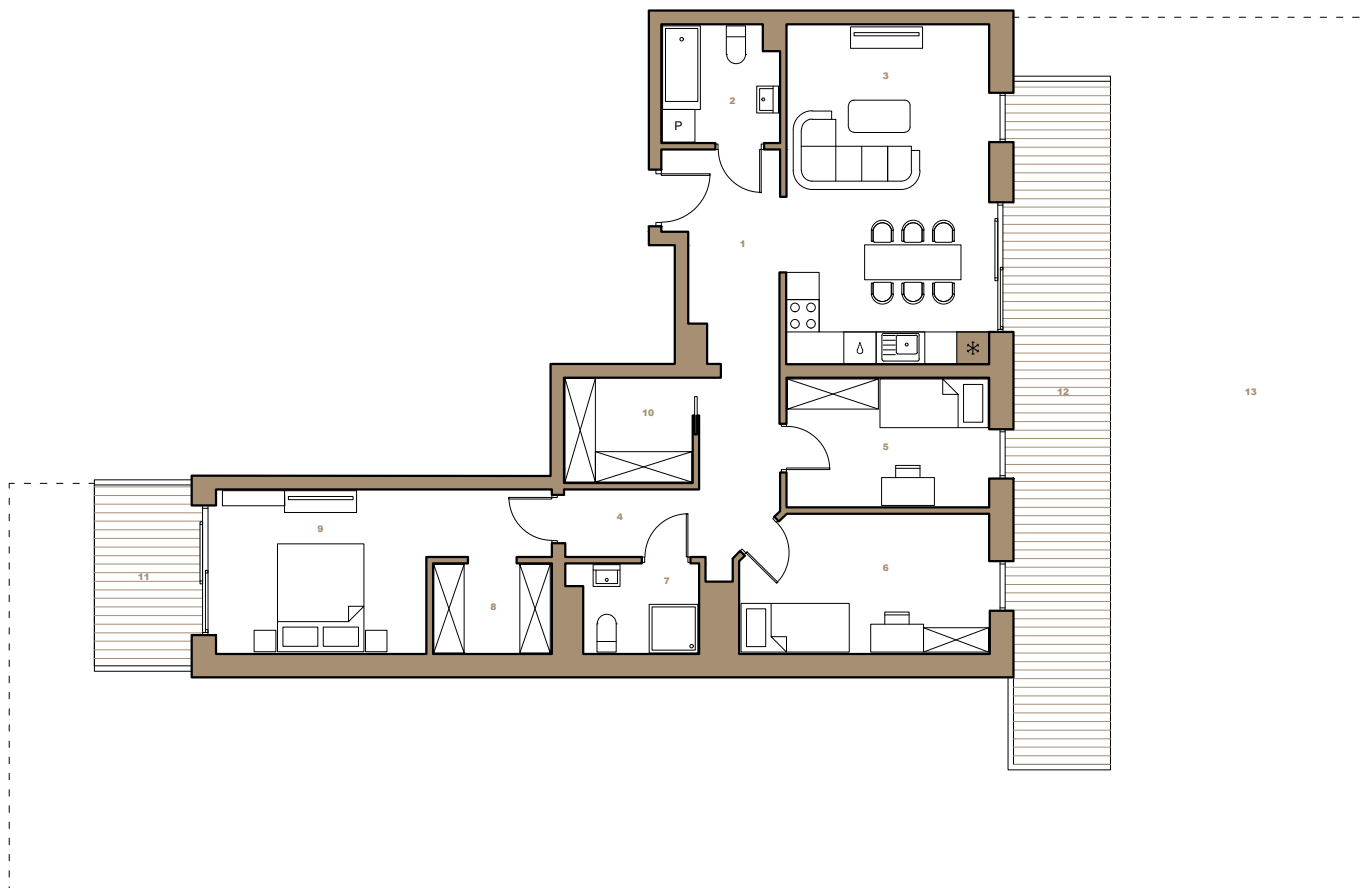

Skala 1:140 (m)

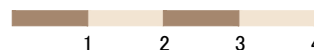

Niniejsza karta lokalu nie stanowi oferty w rozumieniu przepisów Kodeksu Cywilnego i ma wyłącznie charakter poglądowy. Przedstawione powierzchnie podano na podstawie projektu budowlanego. Możliwe jest występowanie niewielkich zmian w projekcie wykonawczym.

