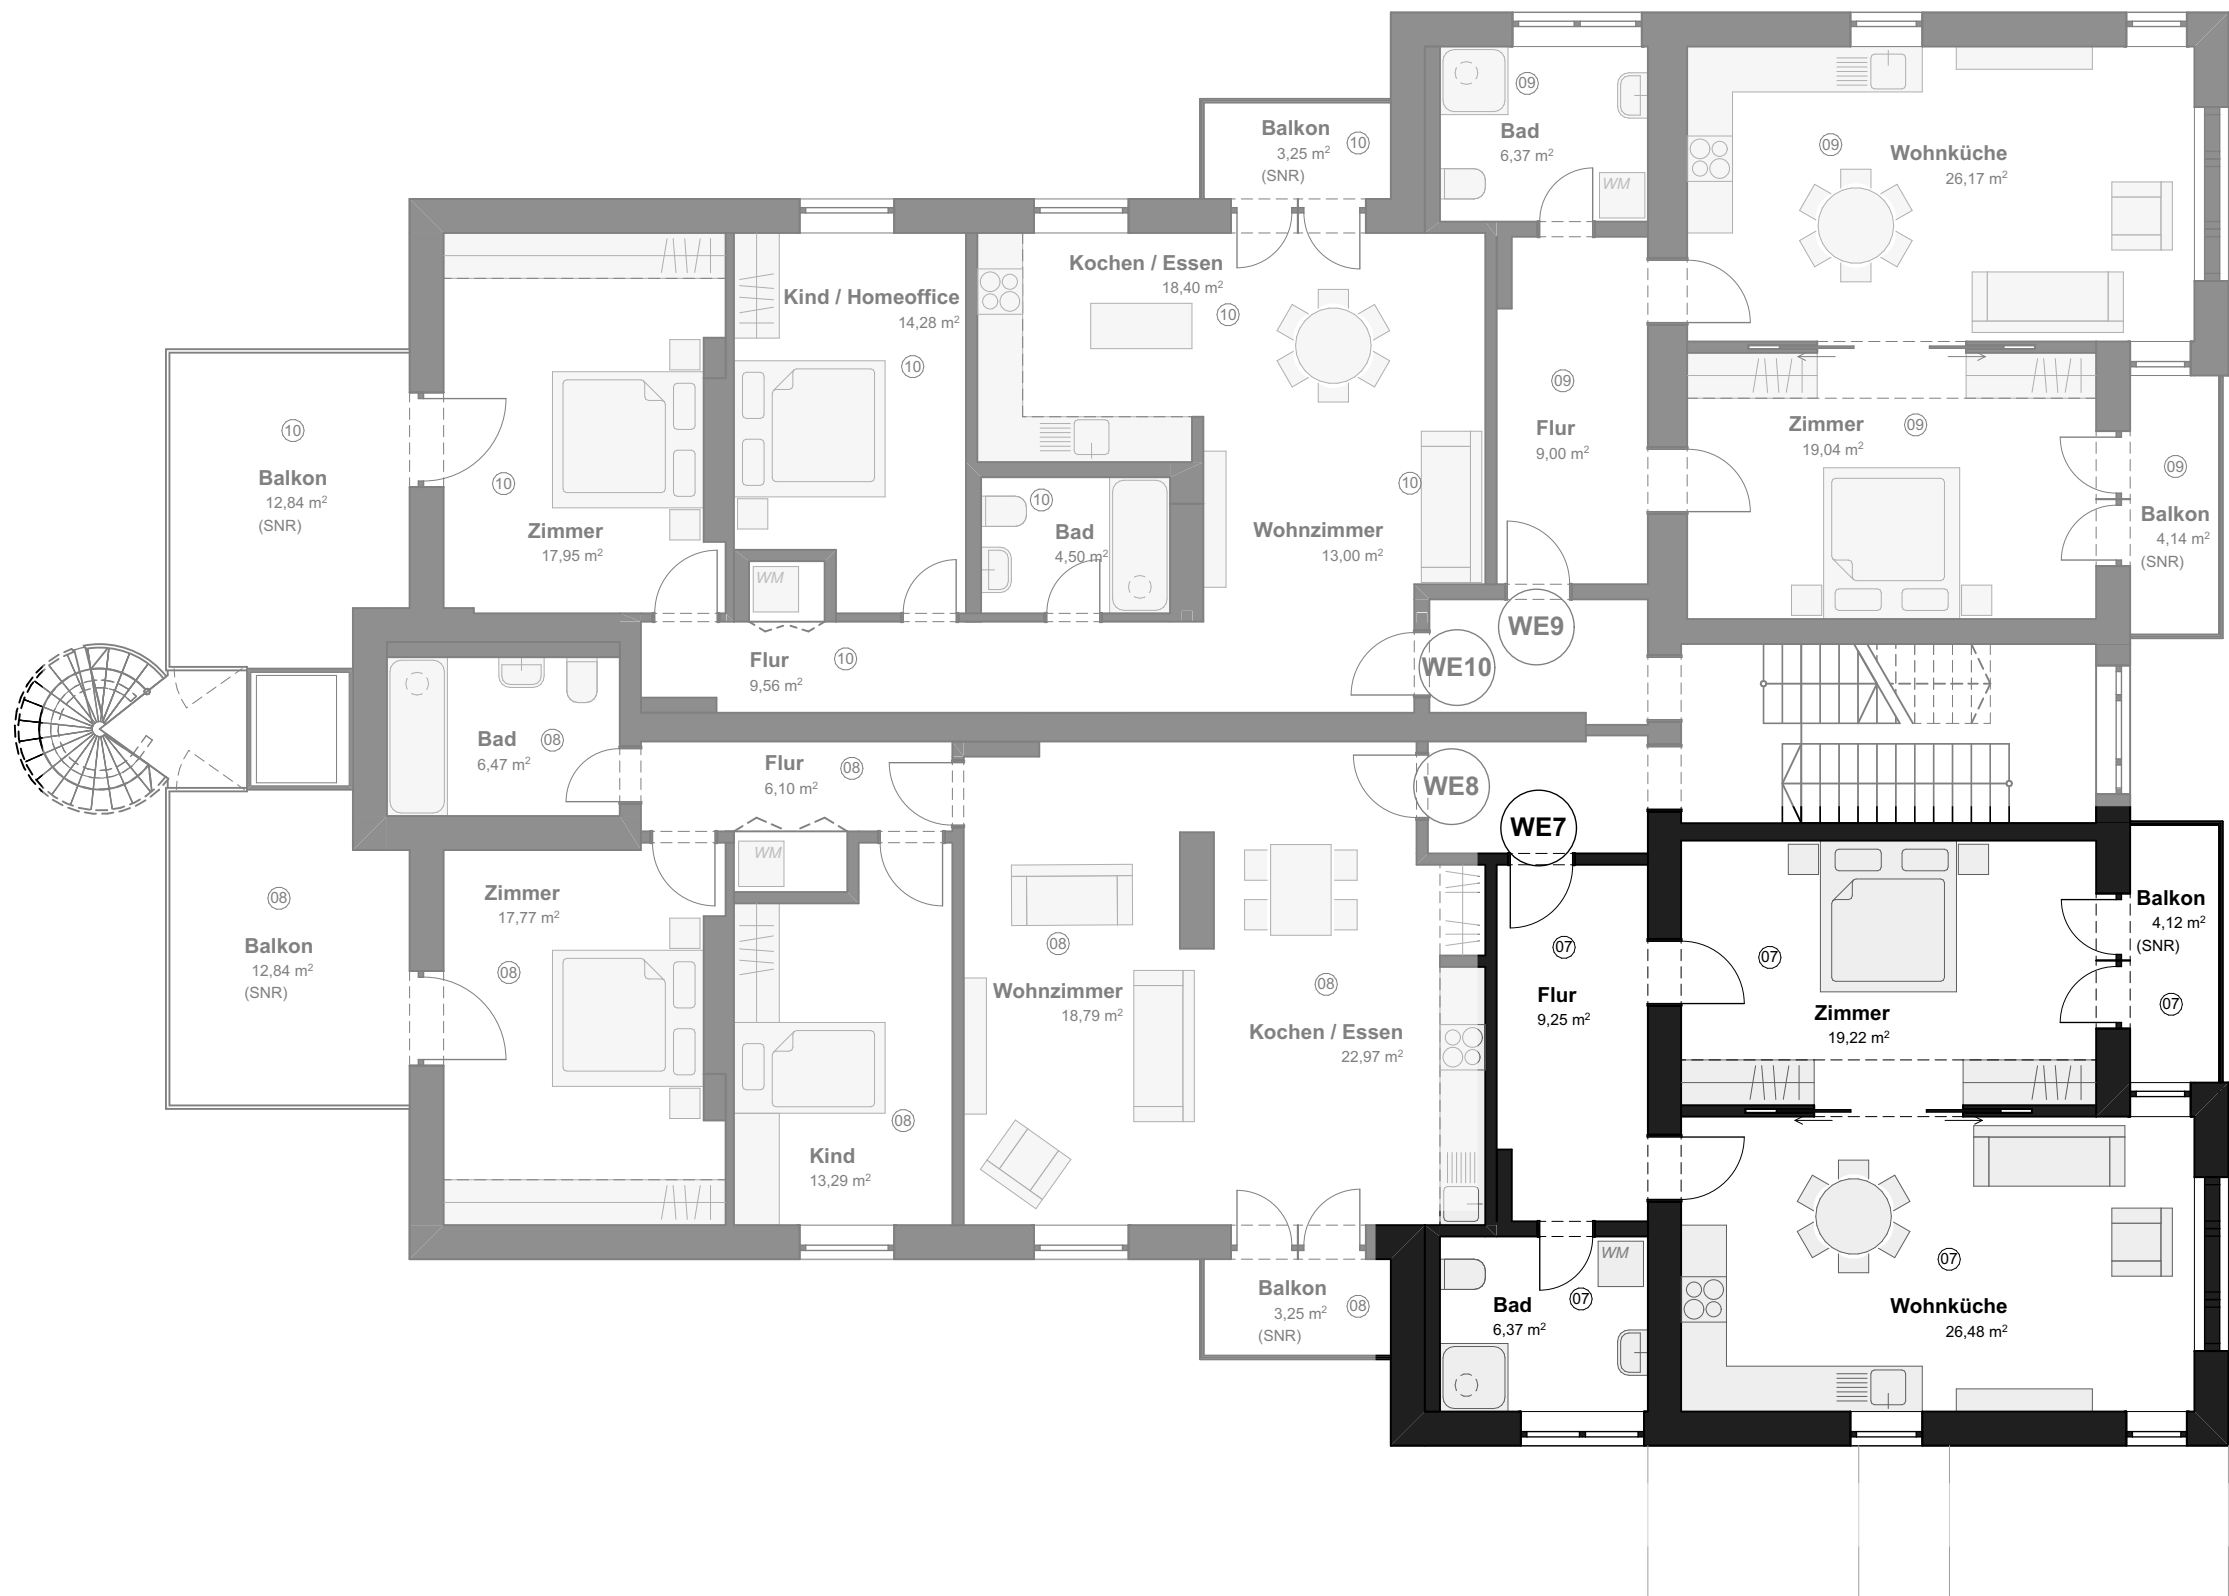


ARCHITEKT / VERFASSER	
FINKERNAGEL ROSS	
FISCHERS ALLEE 72 22763 HAMBURG 040 328 905 270 info@finkernagelross.de www.finkernagelross.de	
BAUHERR / AUFTRAGGEBER	
Onestone Capital GmbH Hubertusallee 10 14193 Berlin	
BAUVORHABEN	
Adolf-Martens-Straße 10 12205 Berlin	
ZEICHNUNGSNAME	
Grundriss 2.Obergeschoss WE7 WE7	
MASSTAB	BLATTGRÖSSE
1:100	DIN A3