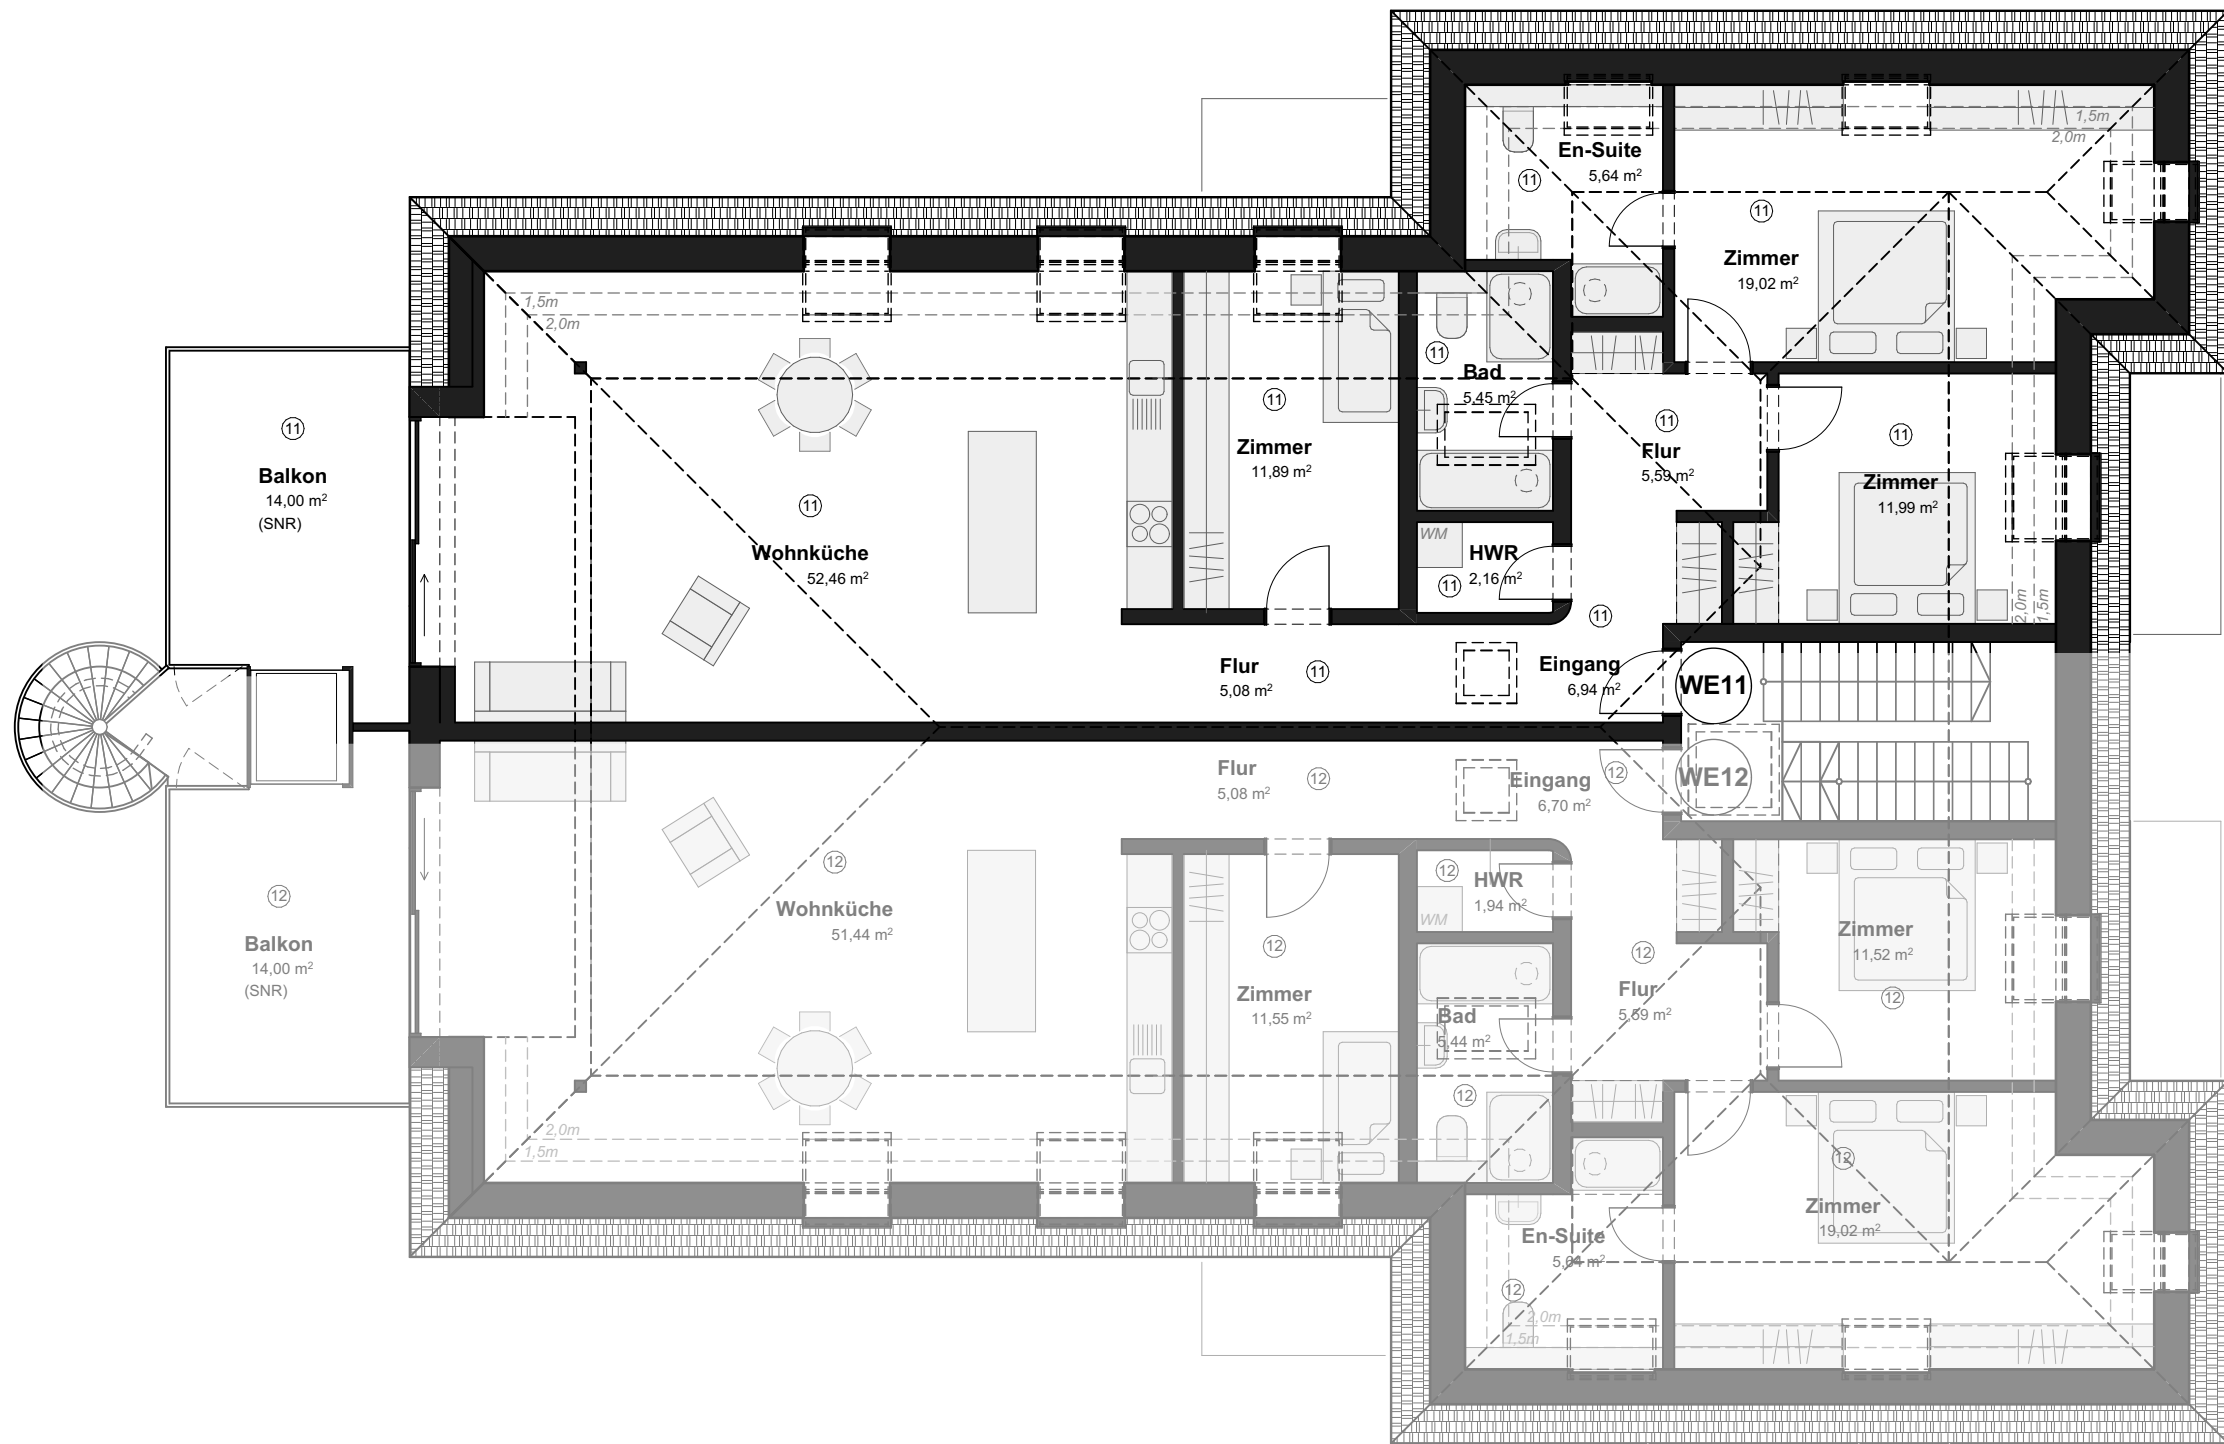


ARCHITEKT / VERFASSEN

FINKERNAGEL ROSS

FISCHERS ALLEE 72
22763 HAMBURG

040 328 905 270
info@finkernagelross.de
www.finkernagelross.de

BAUHERR / AUFTRAGGEBER

Onestone Capital GmbH

Hubertusallee 10
14193 Berlin

BAUVORHABEN

Adolf-Martens-Straße 10
12205 Berlin

ZEICHNUNGSNAME

Grundriss Dachgeschoss WE11
WE11

MASSTAB

1:100

BLATTGRÖSSE

DIN A3