



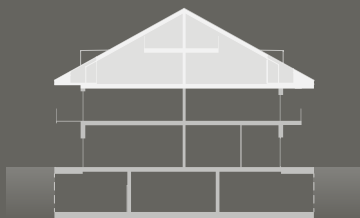


LA GRANGE
3.5 PIÈCES

LOT A7
Combles

Étage	2
Nombre de pièces	3.5
Surface *	110.60 m ²
Surface sur-combles	34.64 m ²
Nombre de chambres	2
Salles d'eau	2
Balcon	6.83 m ²
Cave	6.58 m ²
Orientation	Sud

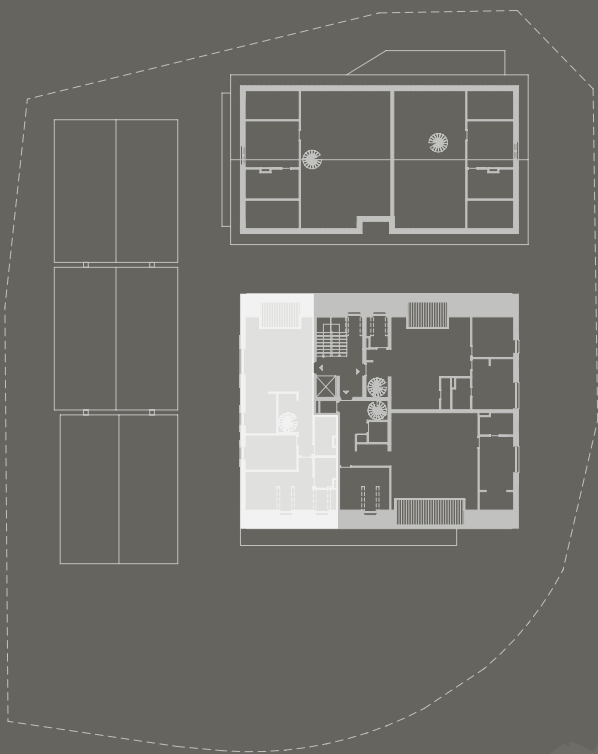

*Surface calculée à l'extérieur des murs d'enveloppe, à l'axe des murs mitoyens, gaines non déduites.

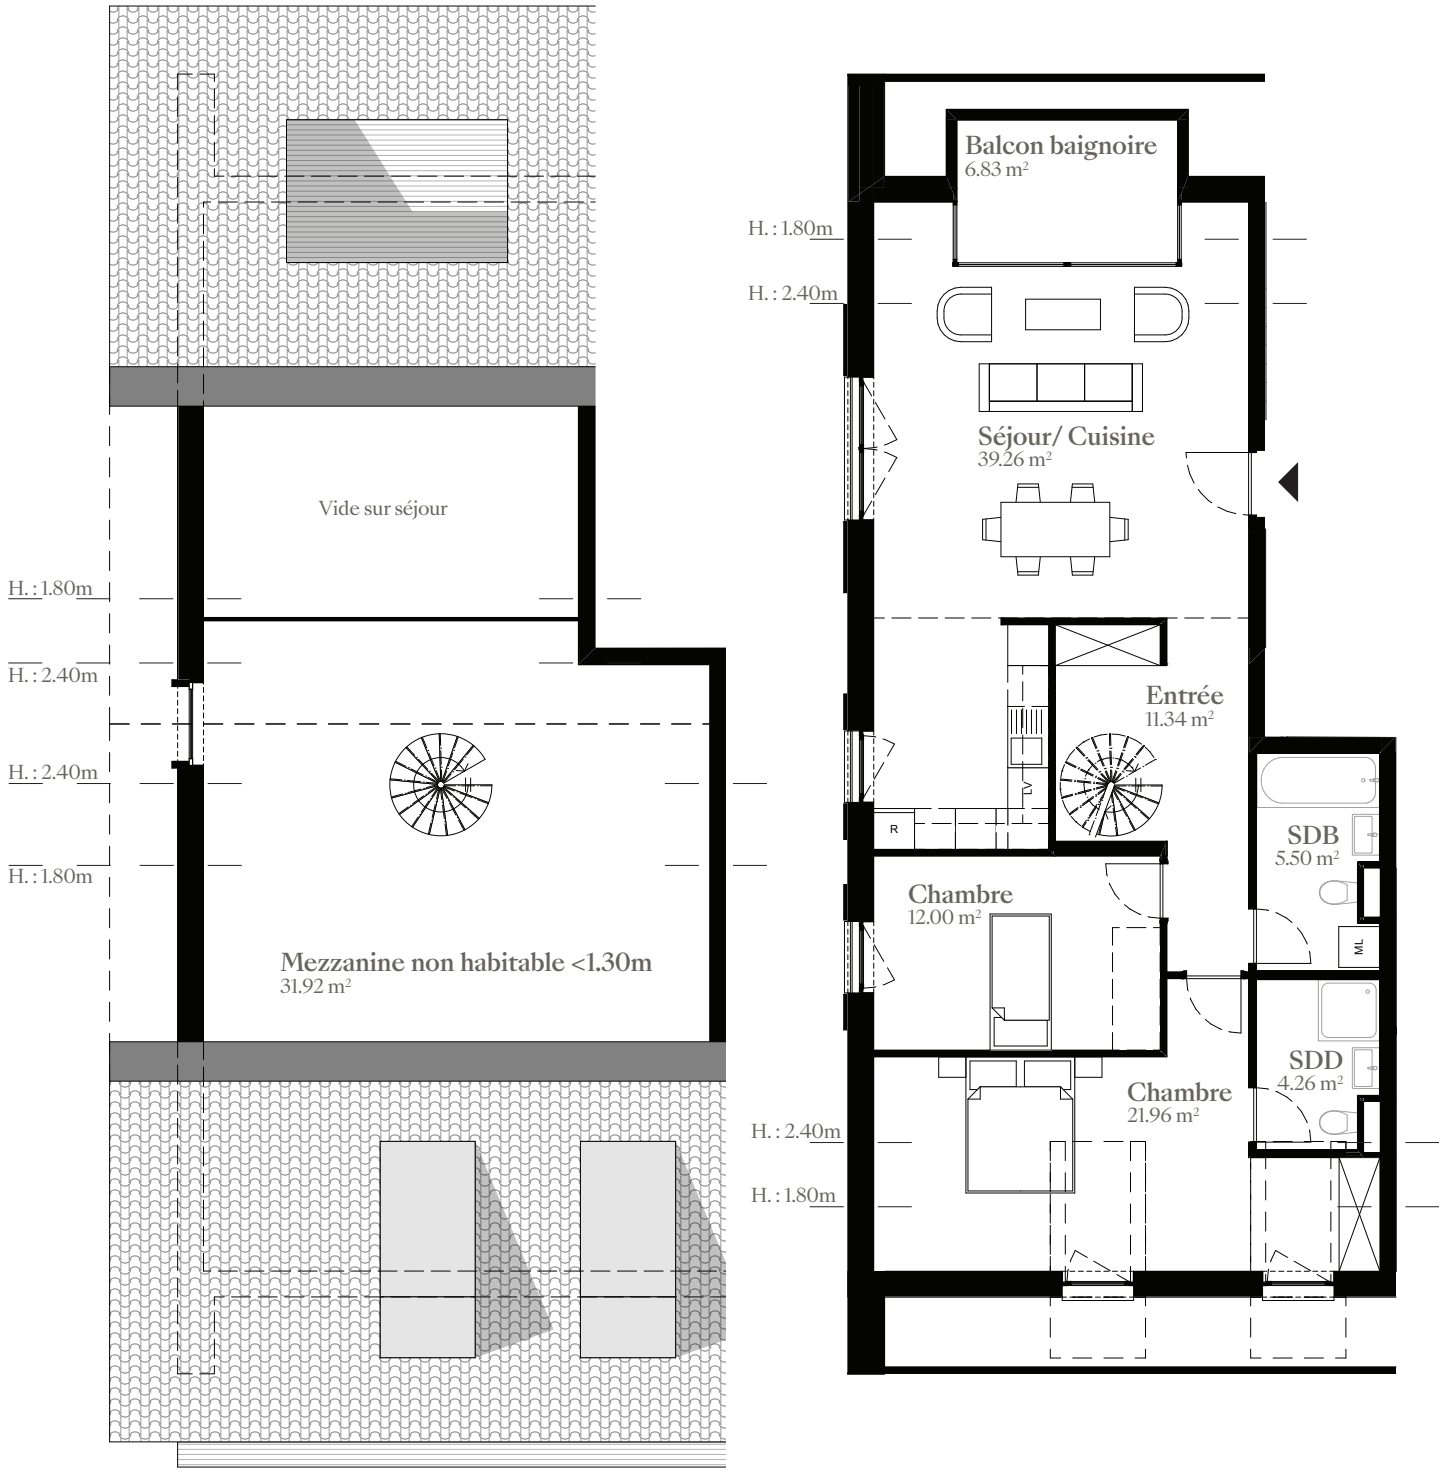

Sur-combles

Combles

Les surfaces mentionnées sur le plan correspondent aux surfaces intérieures nettes des pièces, murs et gaines techniques déduits.