





LA GRANGE

3.5 PIÈCES


LOT A1

RDC

Étage	RDC
Nombre de pièces	3.5
Surface *	117.24 m ²
Nombre de chambres	2
Salles d'eau	2
Jardin	57.25 m ²
Cave	6.54 m ²
Orientation	Sud

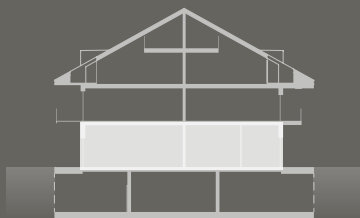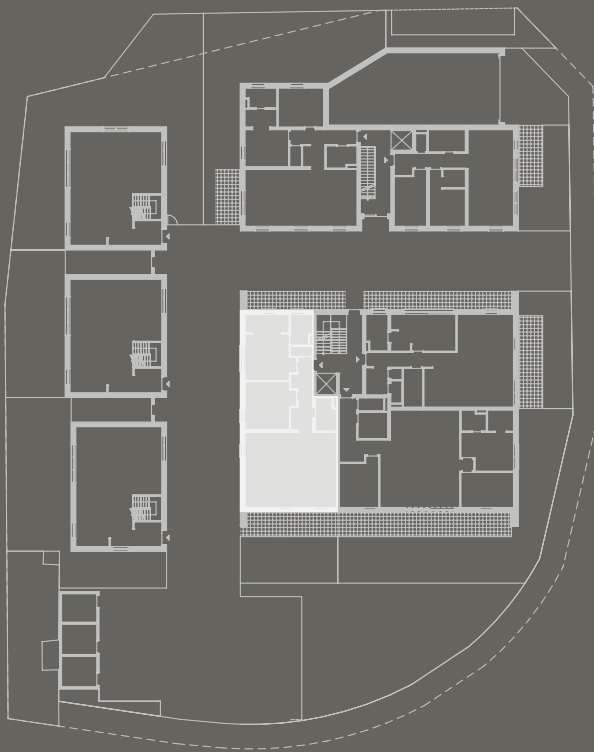

*Surface calculée à l'extérieur des murs d'enveloppe, à l'axe des murs mitoyens, gaines non déduites.

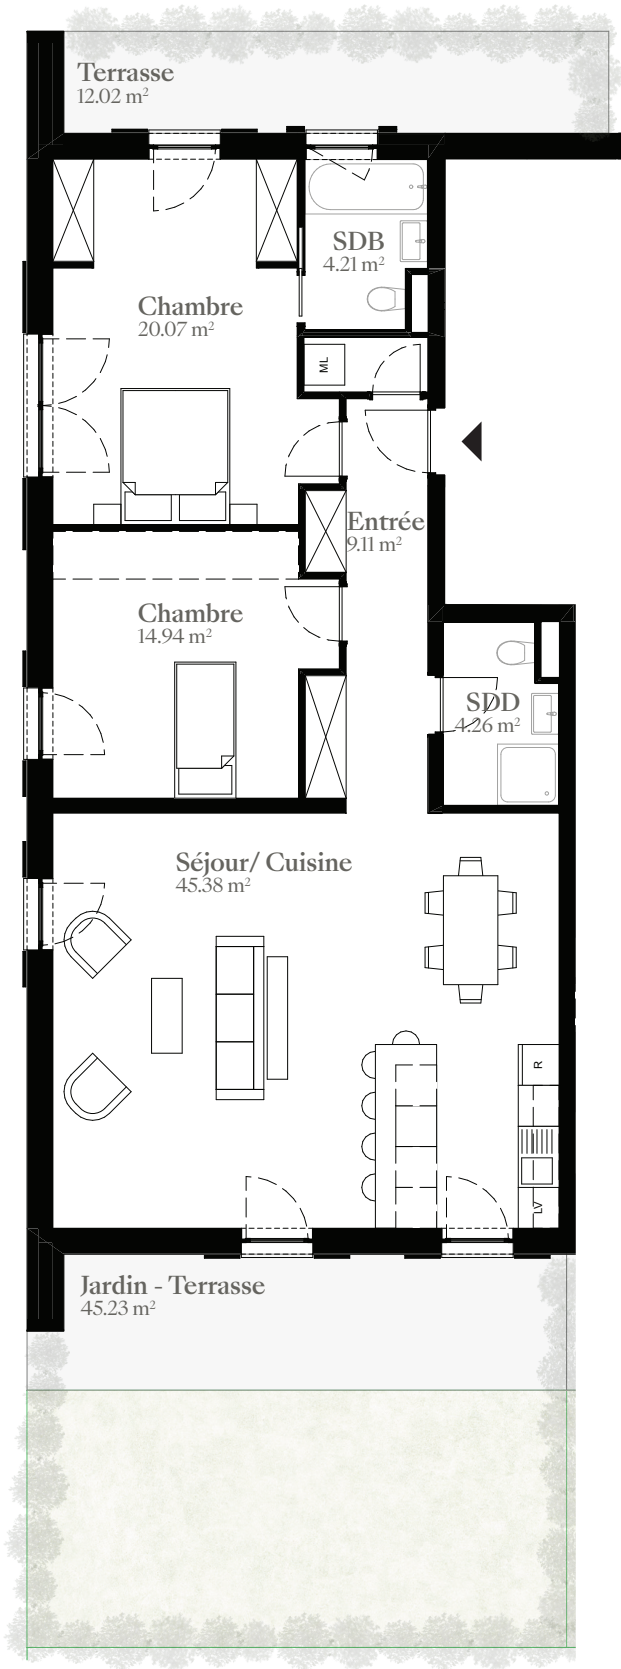

Les surfaces mentionnées sur le plan correspondent aux surfaces intérieures nettes des pièces, murs et gaines techniques déduits.