




LA PRAIRIE

VILLA


LOT C1

RDC

Nombre de niveaux	3
Nombre de pièces	4.5
Surface *	250.01 m ²
Nombre de chambres	3
Salles d'eau	2
Jardin	147.24 m ²
Buanderie	4.88 m ²
Cave	7.18 m ²
Garage fermé	Double
Orientation	Ouest

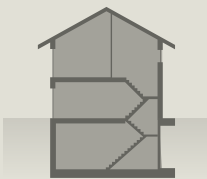

*Surface calculée à l'extérieur des murs d'enveloppe, à l'axe des murs mitoyens, gaines non déduites.

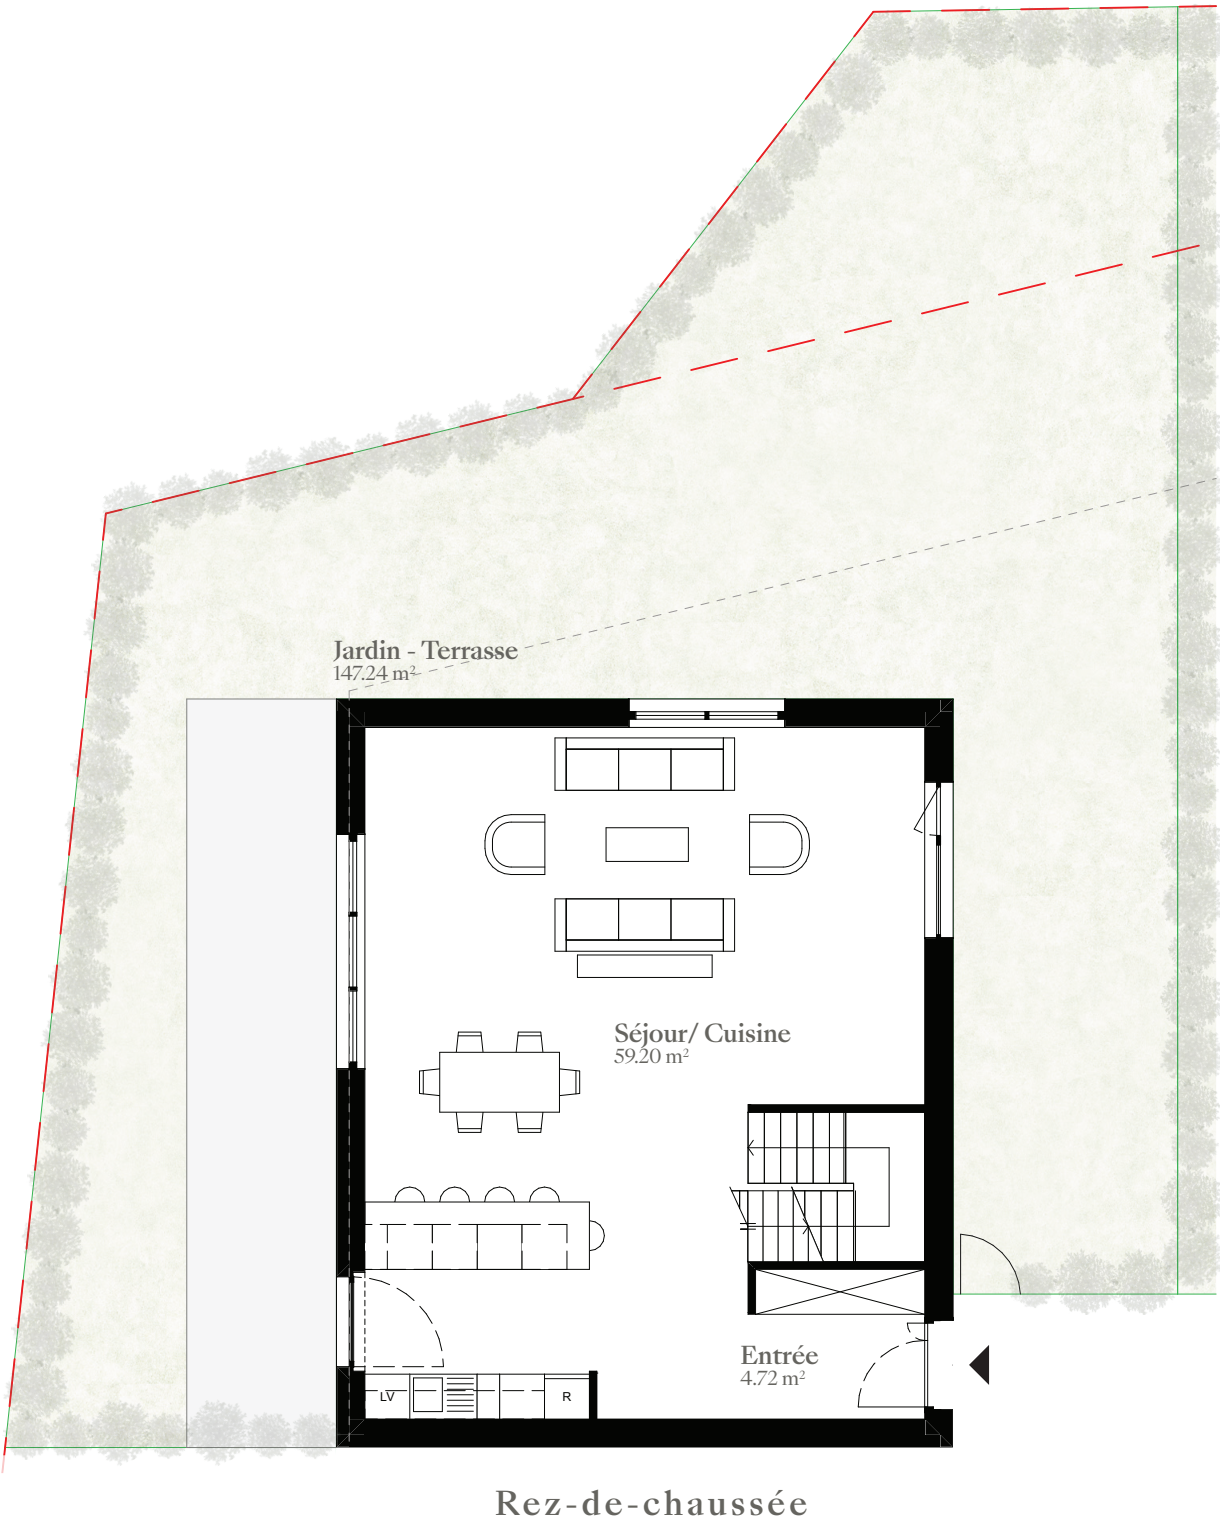

Les surfaces mentionnées sur le plan correspondent aux surfaces intérieures nettes des pièces, murs et gaines techniques déduits.