


HAUS A-D

EINSTELLHALLE

 Parkplätze Eigentum

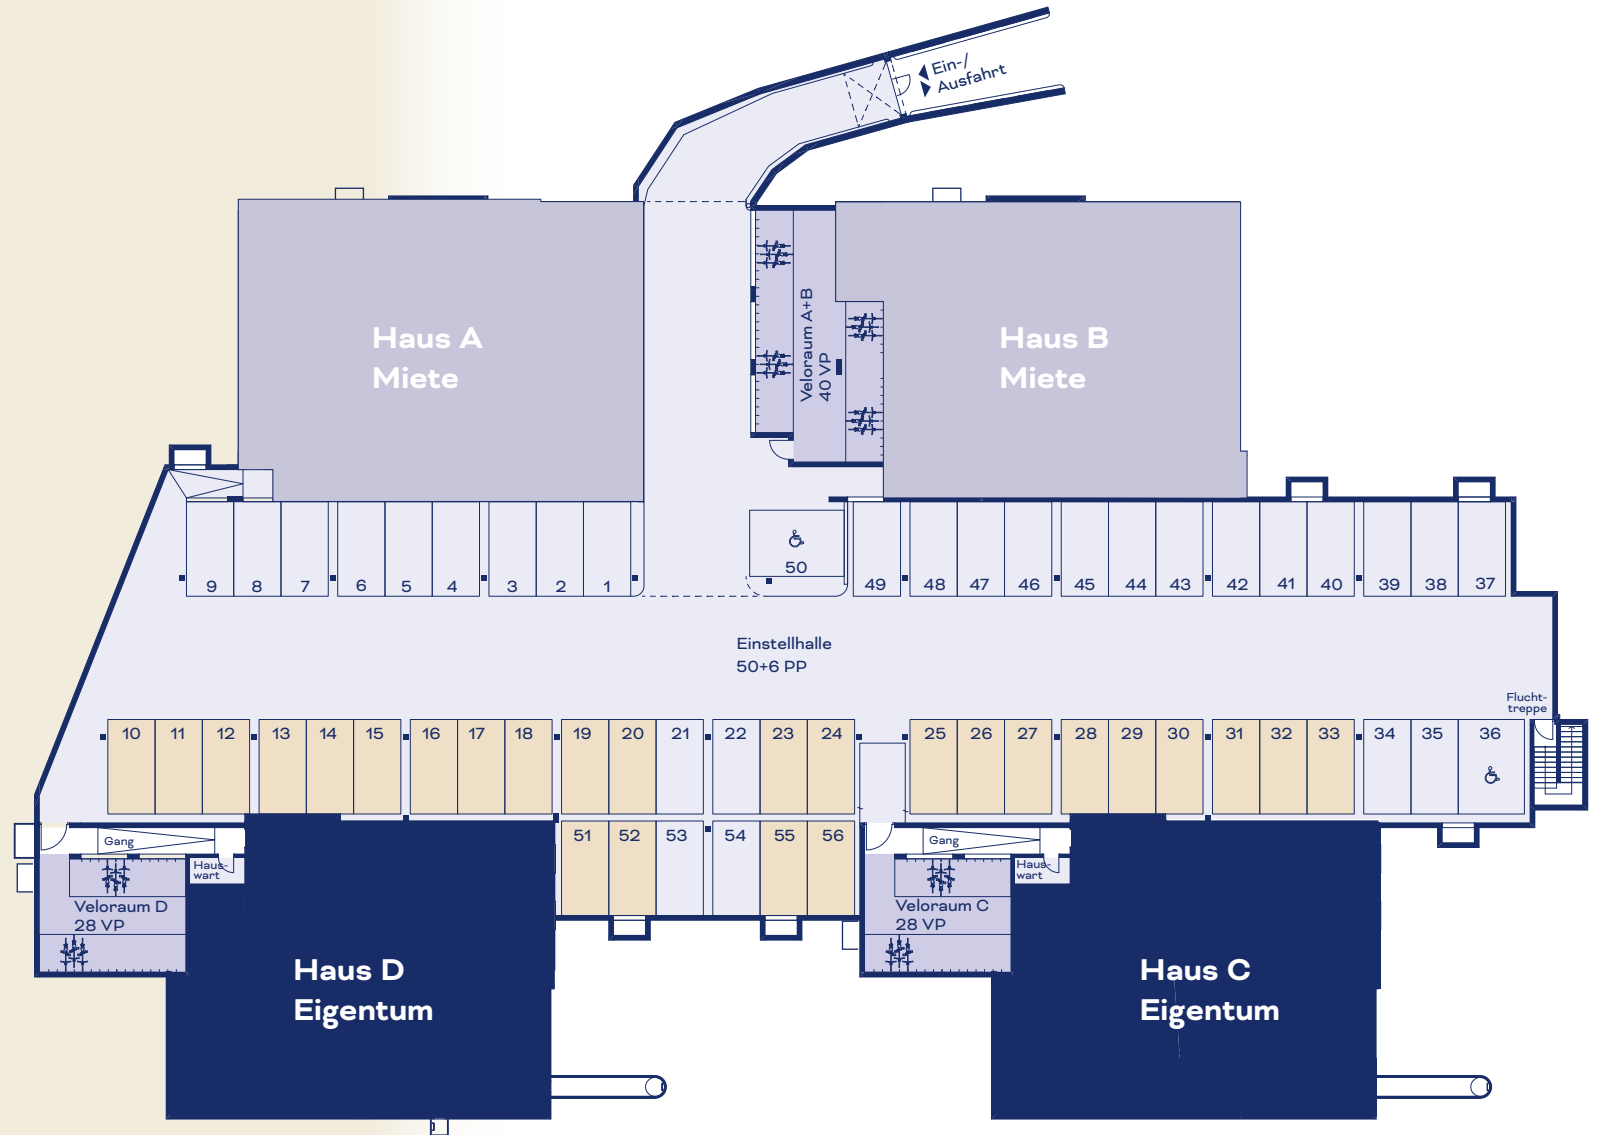

0 1 2 3 4 5 10 m

MASSSTAB 1:200

