


HAUS 38 WHG 01

Ebene	EG
Anzahl Zimmer	4.5 Zimmer
Nettowohnfläche*	ca. 97 m ²
Sitzplatz	ca. 44 m ²
Gartenfläche	ca. 136 m ²
Keller	ca. 12 m ²

* Die Wohnfläche berechnet sich exklusive Innenwänden, exklusive Aussenwänden und exklusive Schächten. Änderungen, Anpassungen und / oder Massabweichungen können vorkommen und bleiben jederzeit ausdrücklich vorbehalten. Die Möblierung ist im Verkaufspreis nicht inbegriffen.

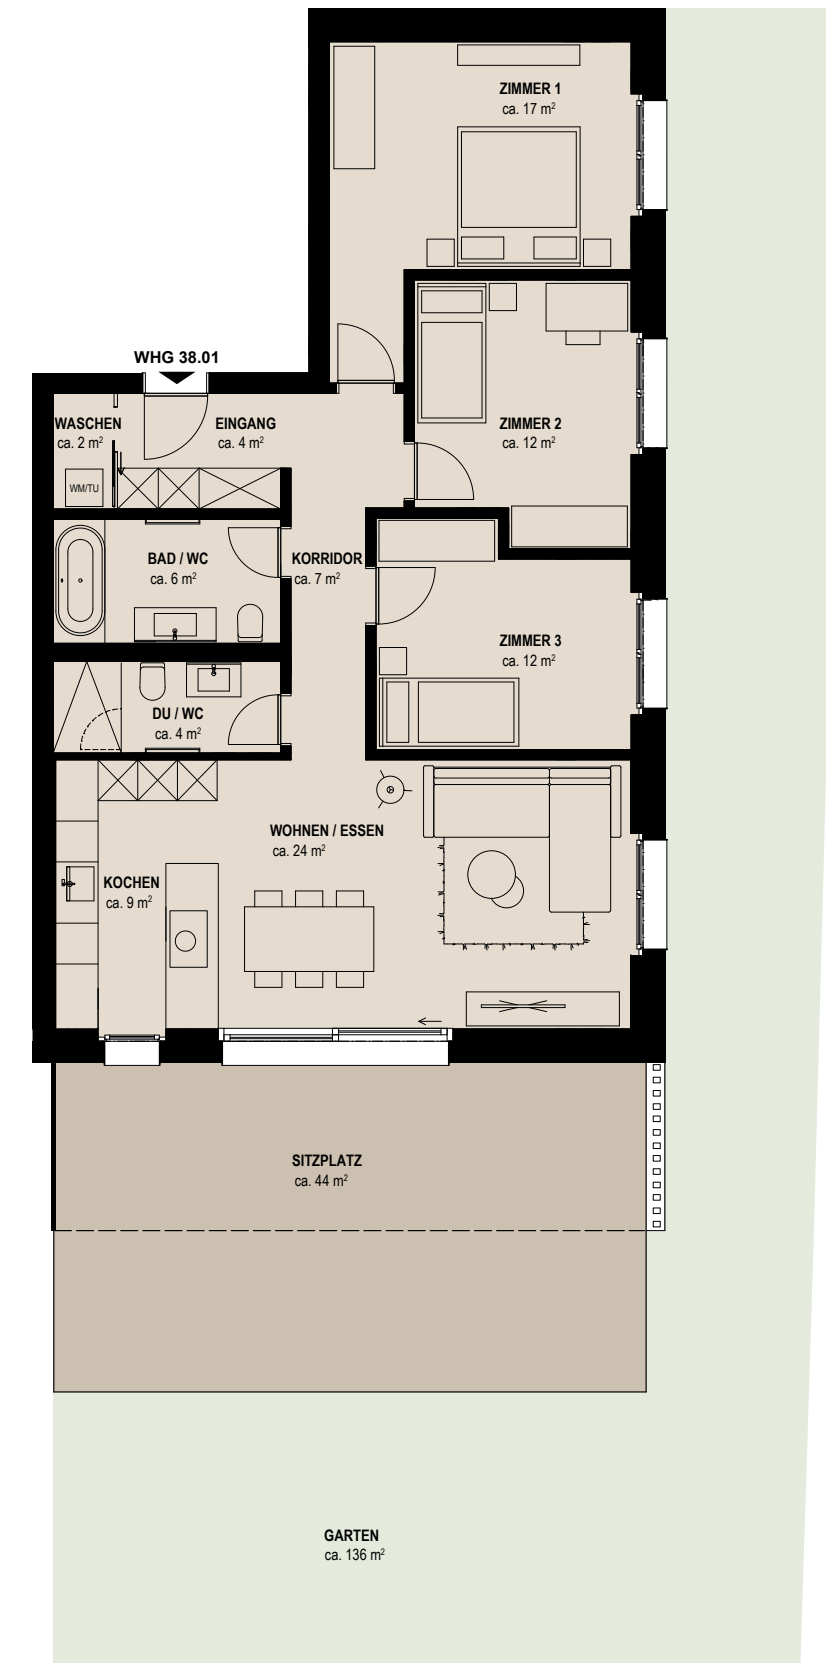

1 m 2 m 5 m