


HAUS 38 WHG 02

Ebene	EG
Anzahl Zimmer	3.5 Zimmer
Nettowohnfläche*	ca. 70 m ²
Sitzplatz	ca. 29 m ²
Gartenfläche	ca. 22 m ²
Keller	ca. 8 m ²

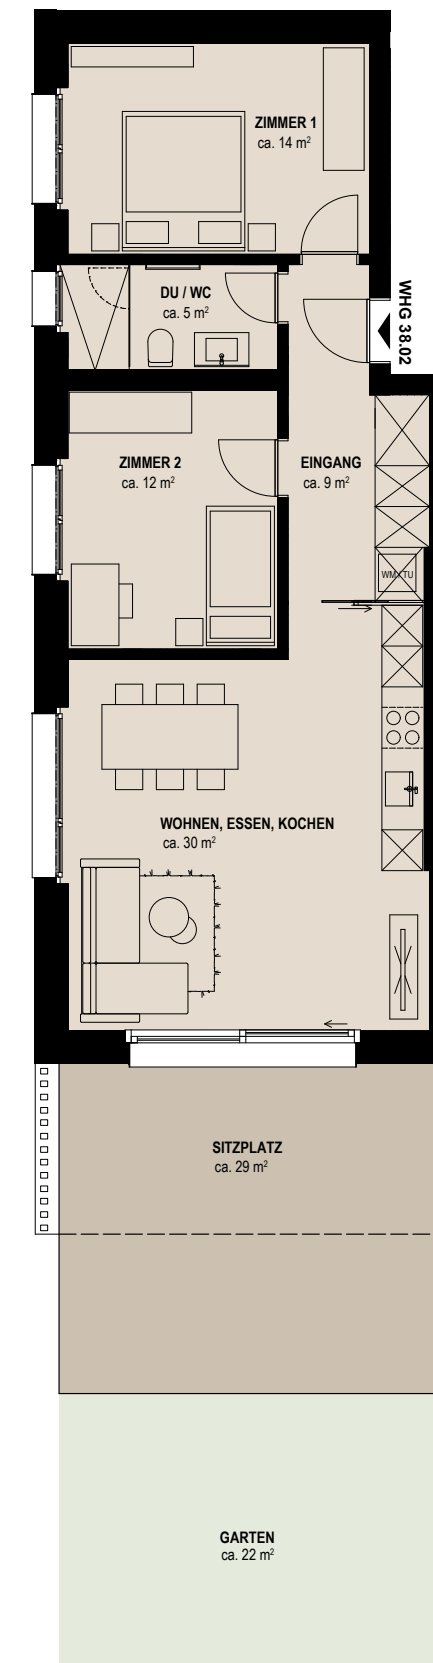

* Die Wohnfläche berechnet sich exklusive Innenwänden, exklusive Aussenwänden und exklusive Schächten. Änderungen, Anpassungen und / oder Massabweichungen können vorkommen und bleiben jederzeit ausdrücklich vorbehalten. Die Möblierung ist im Verkaufspreis nicht inbegriffen.

