

La Nouvelle Scène Gilles Desjardins

Plans techniques impériaux

Bistro

333 King Edward,
Ottawa, Ontario

K1N 7M5

Notes Générales :


La Nouvelle
Scène

Projet :
333 King Edward Ave.
Ottawa, Ontario
K1N 7M5


Description :
Plan de sol
Bistro

Dessiné par : FRM
Vérifié par : FRM
Échelle : 3/16" = 1'-0"
Date : 2016-10-22
Projet no :

Dessin no : A-002

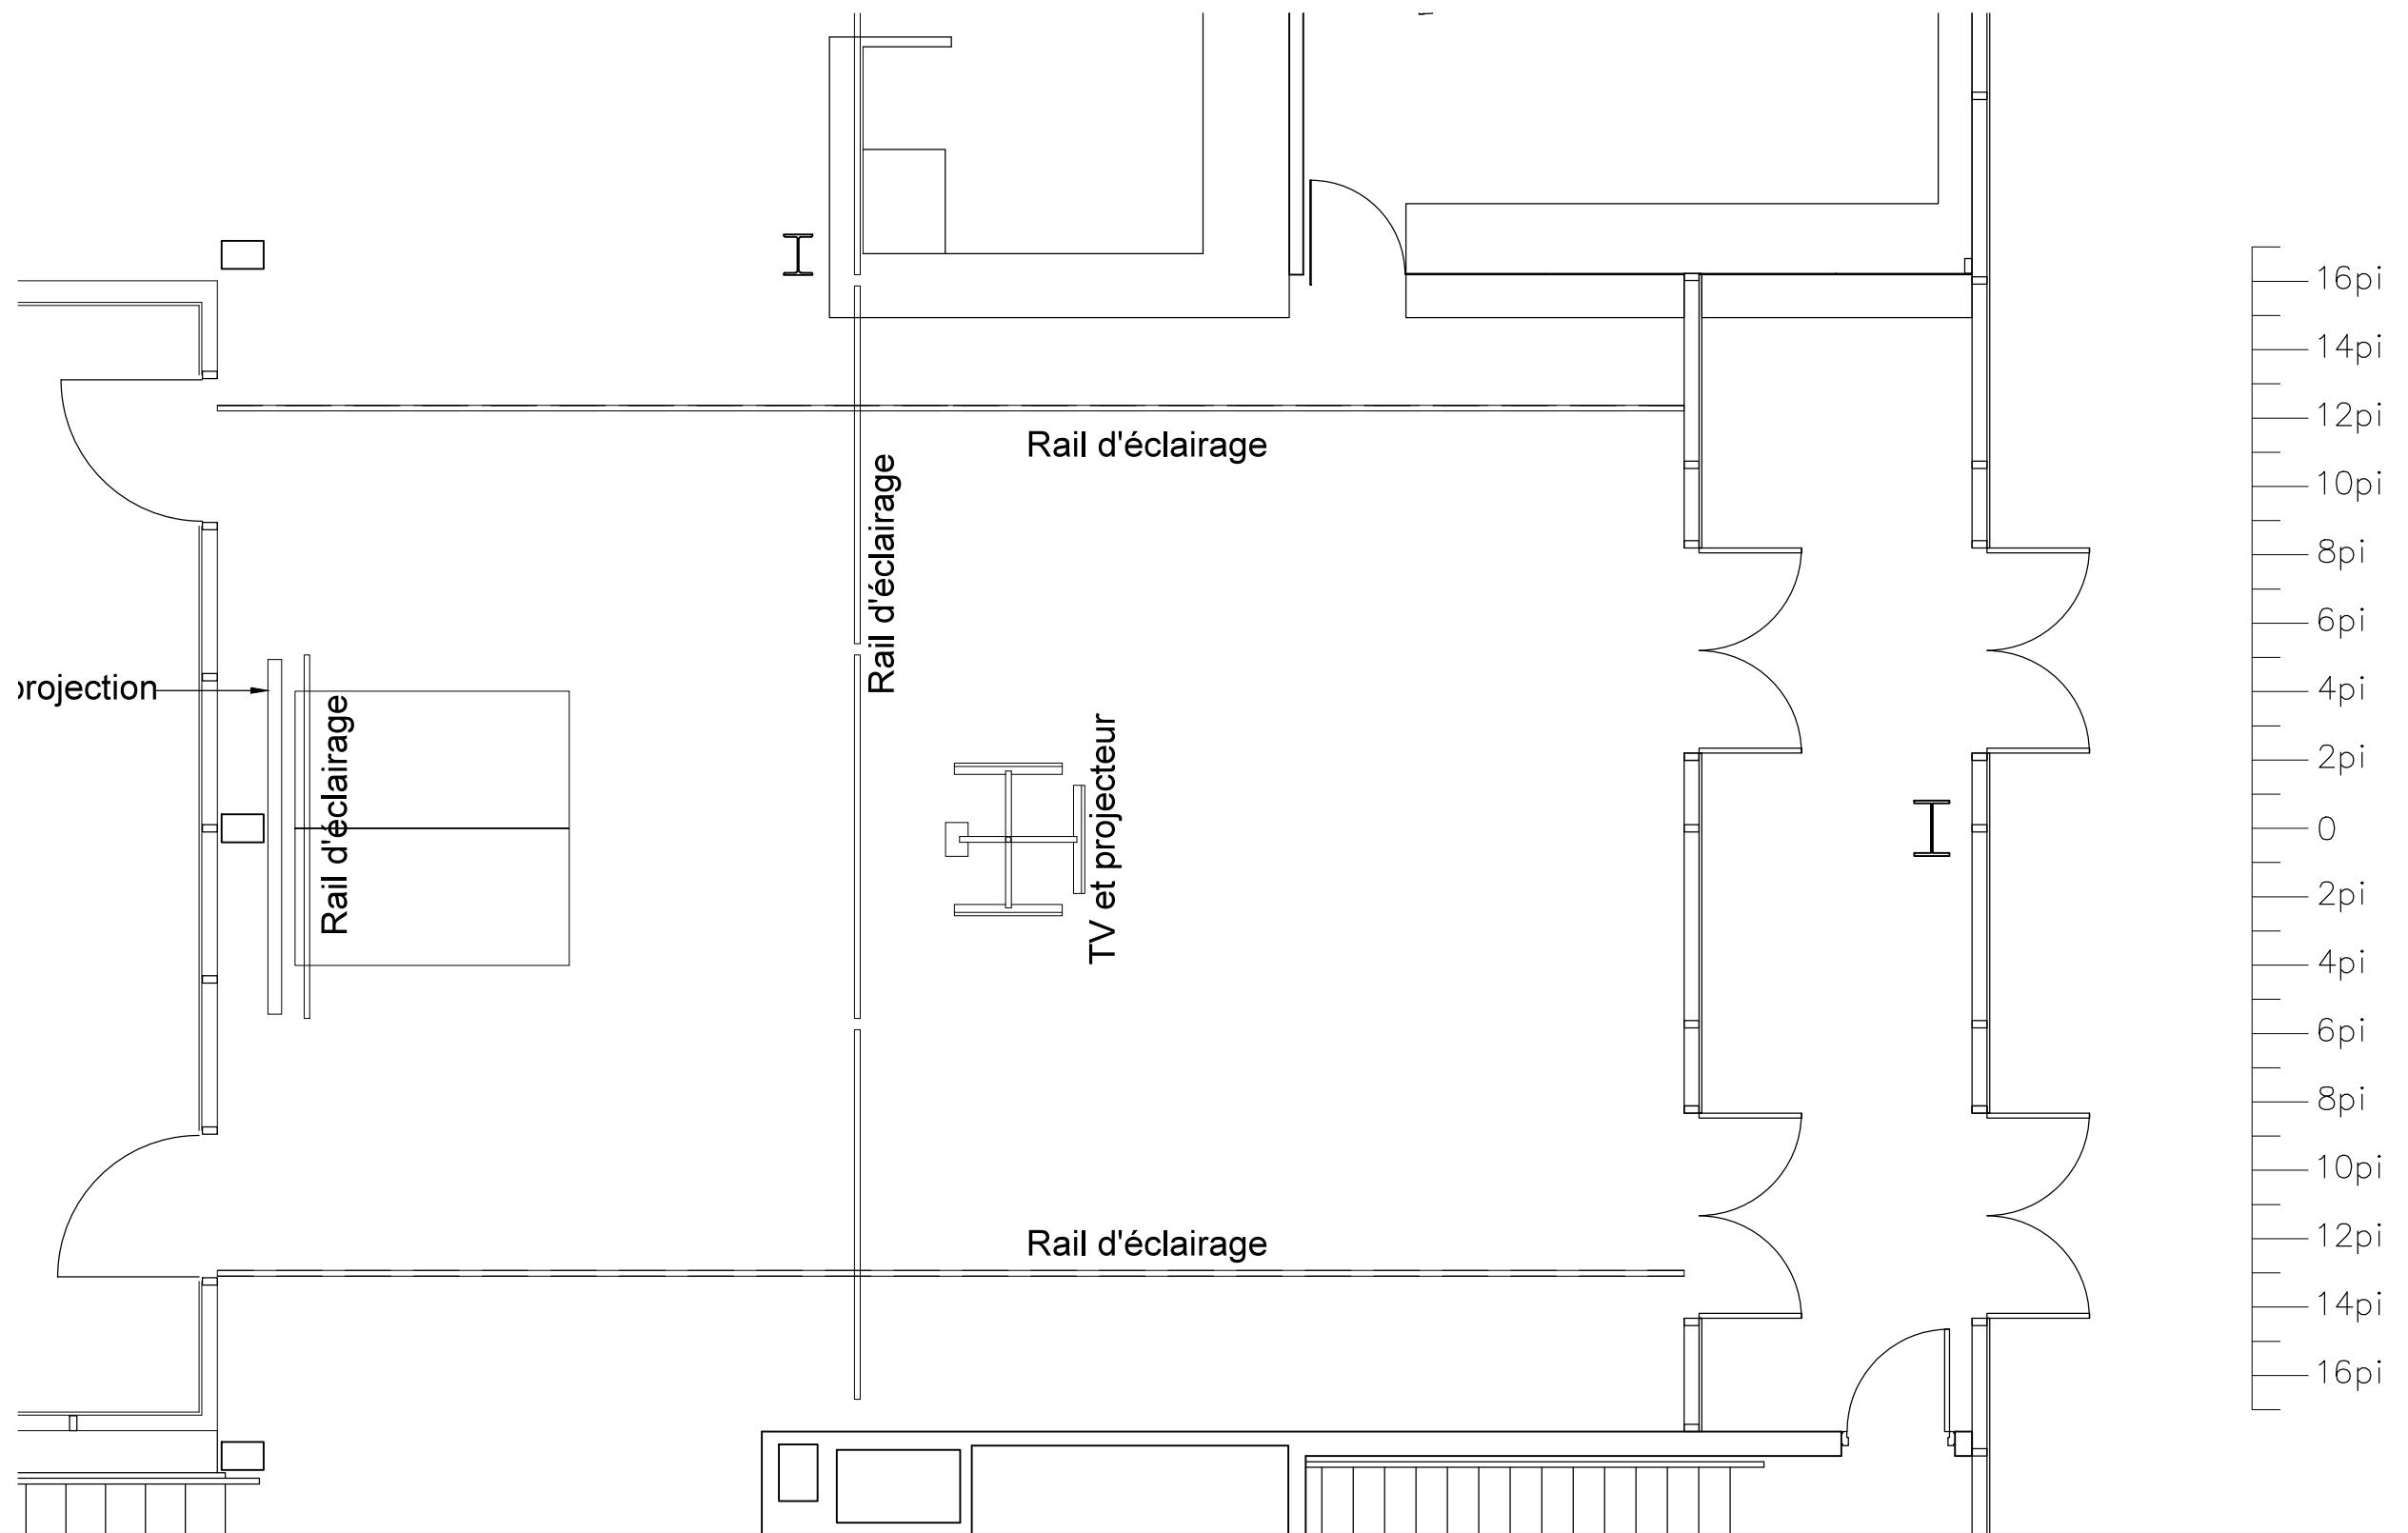

Notes Générales :

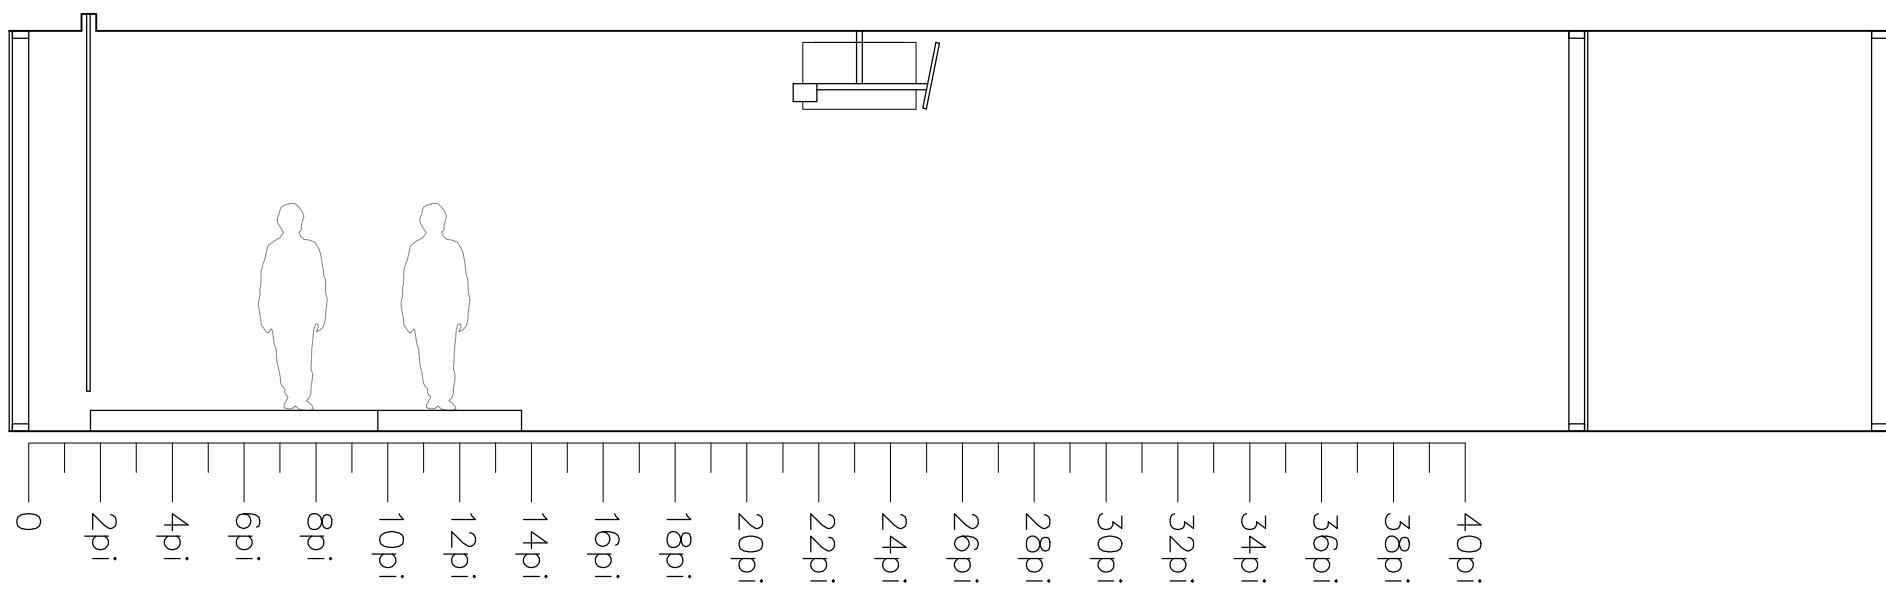

La Nouvelle Scène


Projet :
333 King Edward Ave.
Ottawa, Ontario
K1N 7M5

Description :
Coupe longitudinale
Bistro

Dessiné par :	FRM
Vérifié par :	FRM
Échelle :	3/16" = 1'-0"
Date :	2016-10-22
Projet no :	
Dessin no :	A-003



Notes Générales :

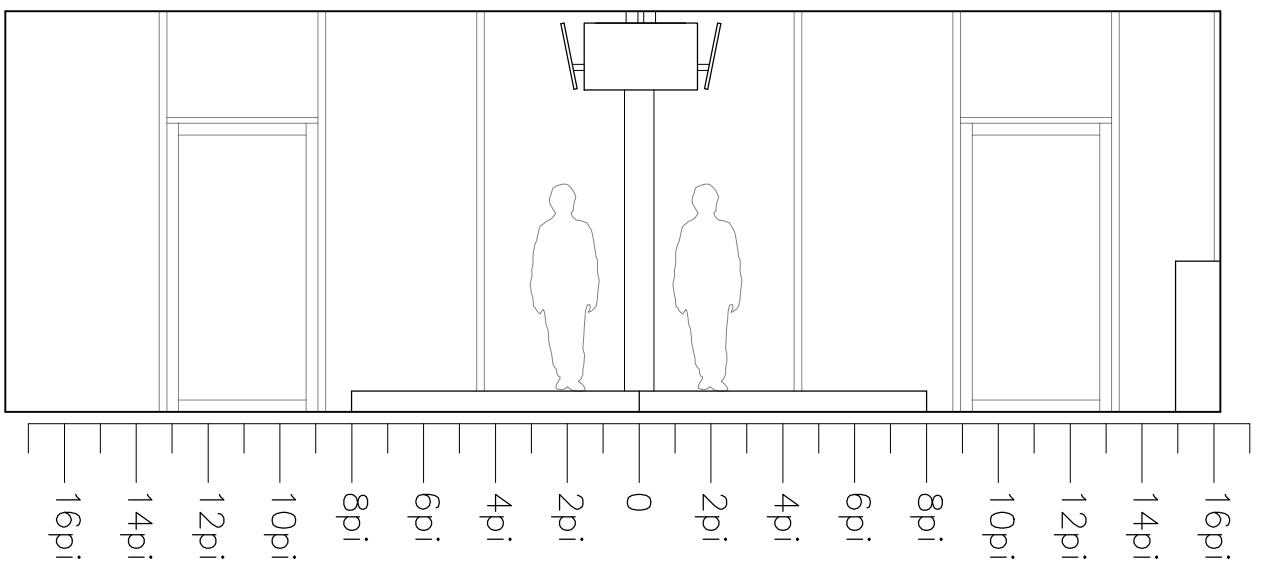

La Nouvelle Scène

Projet :
333 King Edward Ave.
Ottawa, Ontario
K1N 7M5

Description :
Coupe latérale
Bistro

Dessiné par :	FRM
Vérifié par :	FRM
Échelle :	3/16" = 1'-0"
Date :	2016-10-22
Projet no :	
Dessin no :	A-004