


La Nouvelle Scène Gilles Desjardins

Plans techniques impériaux

Studio B

333 King Edward,
Ottawa, Ontario

K1N 7M5

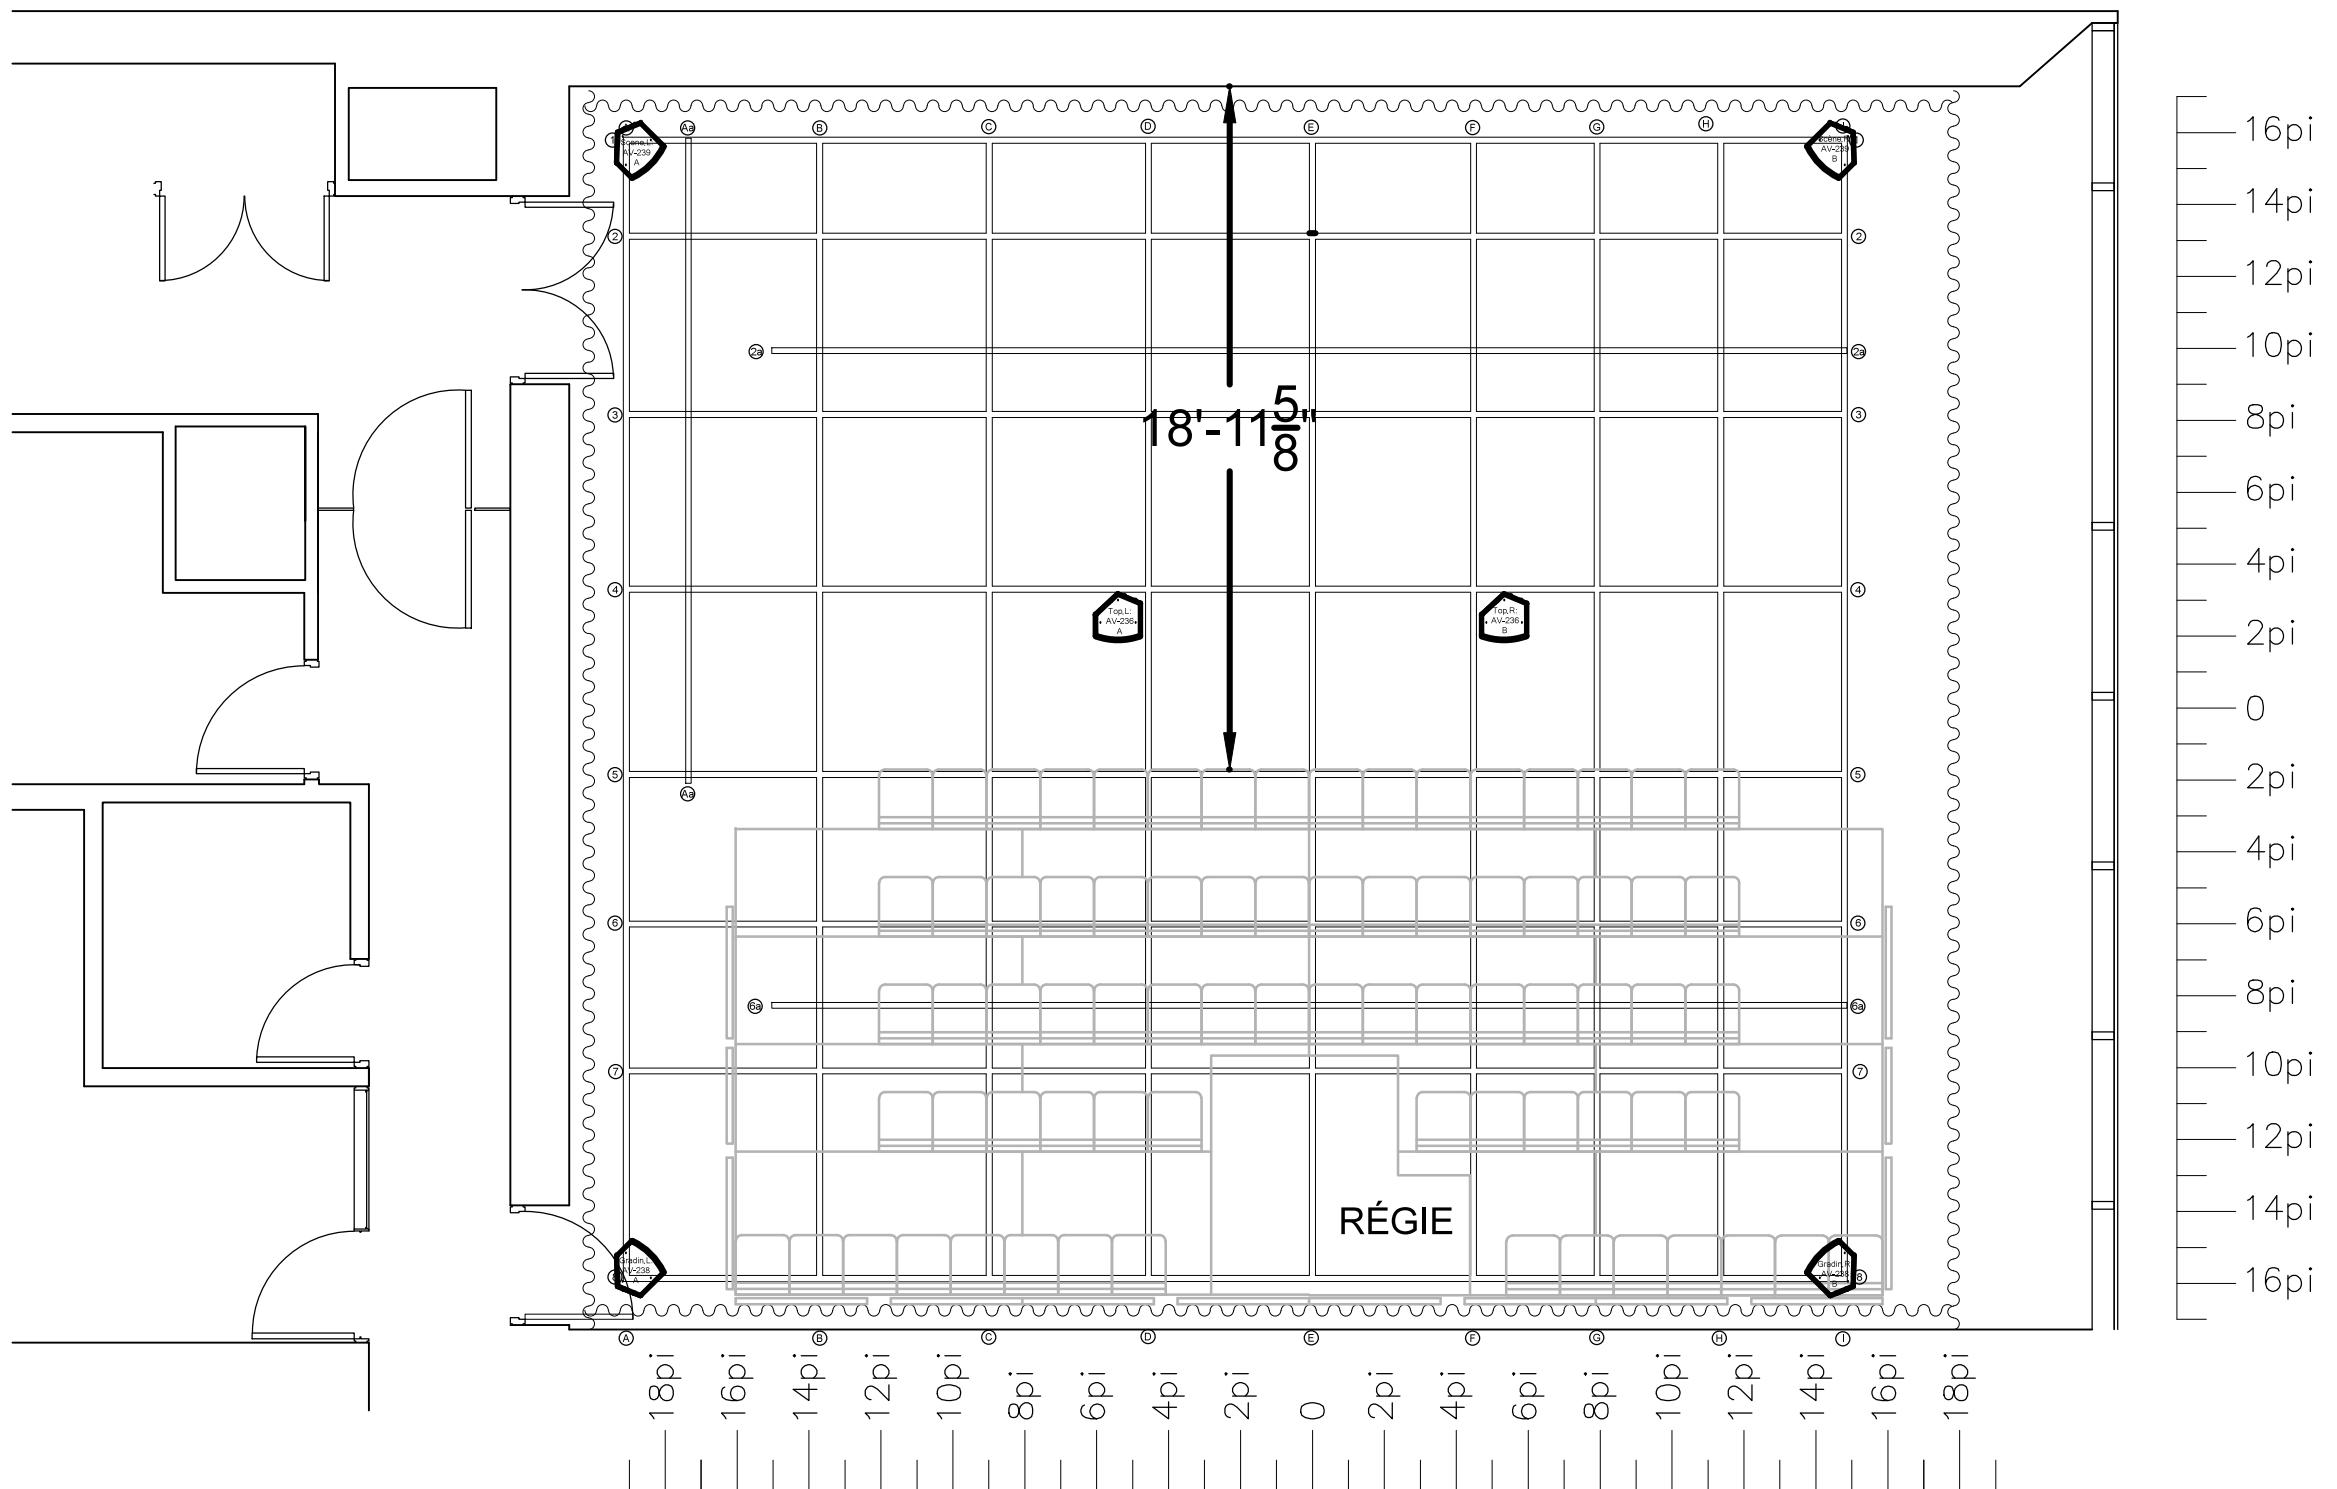

Notes Générales :

La Nouvelle
Scène

Projet :
333 King Edward Ave.
Ottawa, Ontario
K1N 7M5

Description :
Plan de sol
Studio B

Dessiné par : FRM
Vérifié par : FRM
Échelle : 3/16" = 1'-0"
Date : 2016-10-22
Projet no :
Dessin no : A-002



Notes Générales :

La Nouvelle Scène

Projet :
333 King Edward Ave.
Ottawa, Ontario
K1N 7M5

Description :
Coupe longitudinale
Studio B

Dessiné par : FRM


Vérifié par : FRM

Échelle : 3/16" = 1'-0"


Date : 2016-10-22

Projet no :

Dessin no : A-003

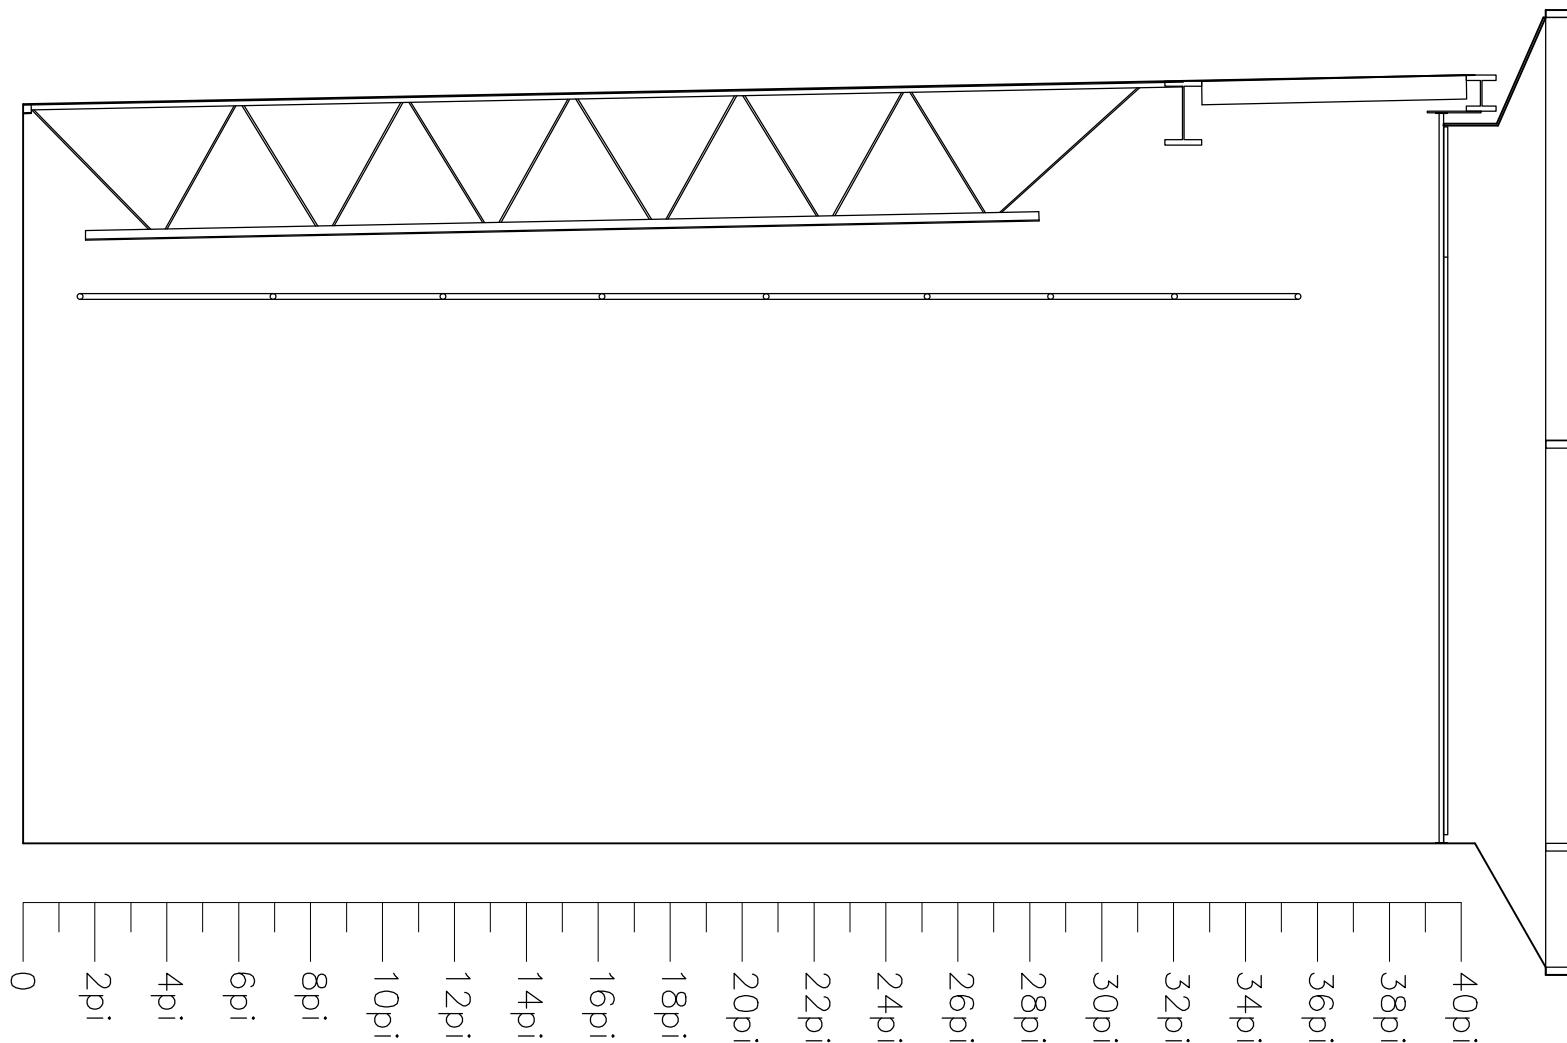

Notes Générales :

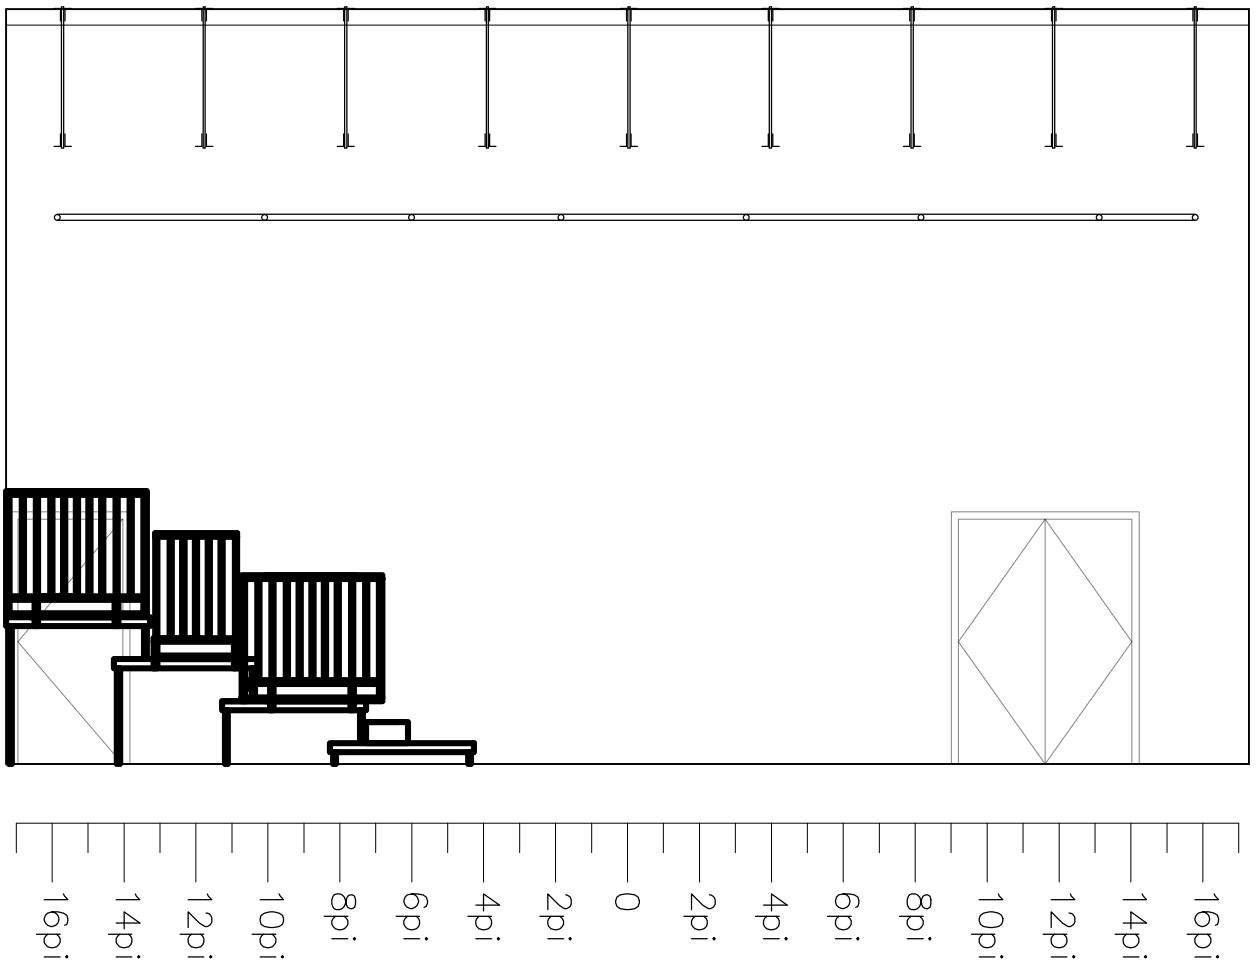


La Nouvelle Scène

Projet :
333 King Edward Ave.
Ottawa, Ontario
K1N 7M5

Description :
Coupe latérale
Studio B

| | |
|---------------|---------------|
| Dessiné par : | FRM |
| Vérifié par : | FRM |
| Échelle : | 3/16" = 1'-0" |
| Date : | 2016-10-22 |
| Projet no : | |
| Dessin no : | A-004 |

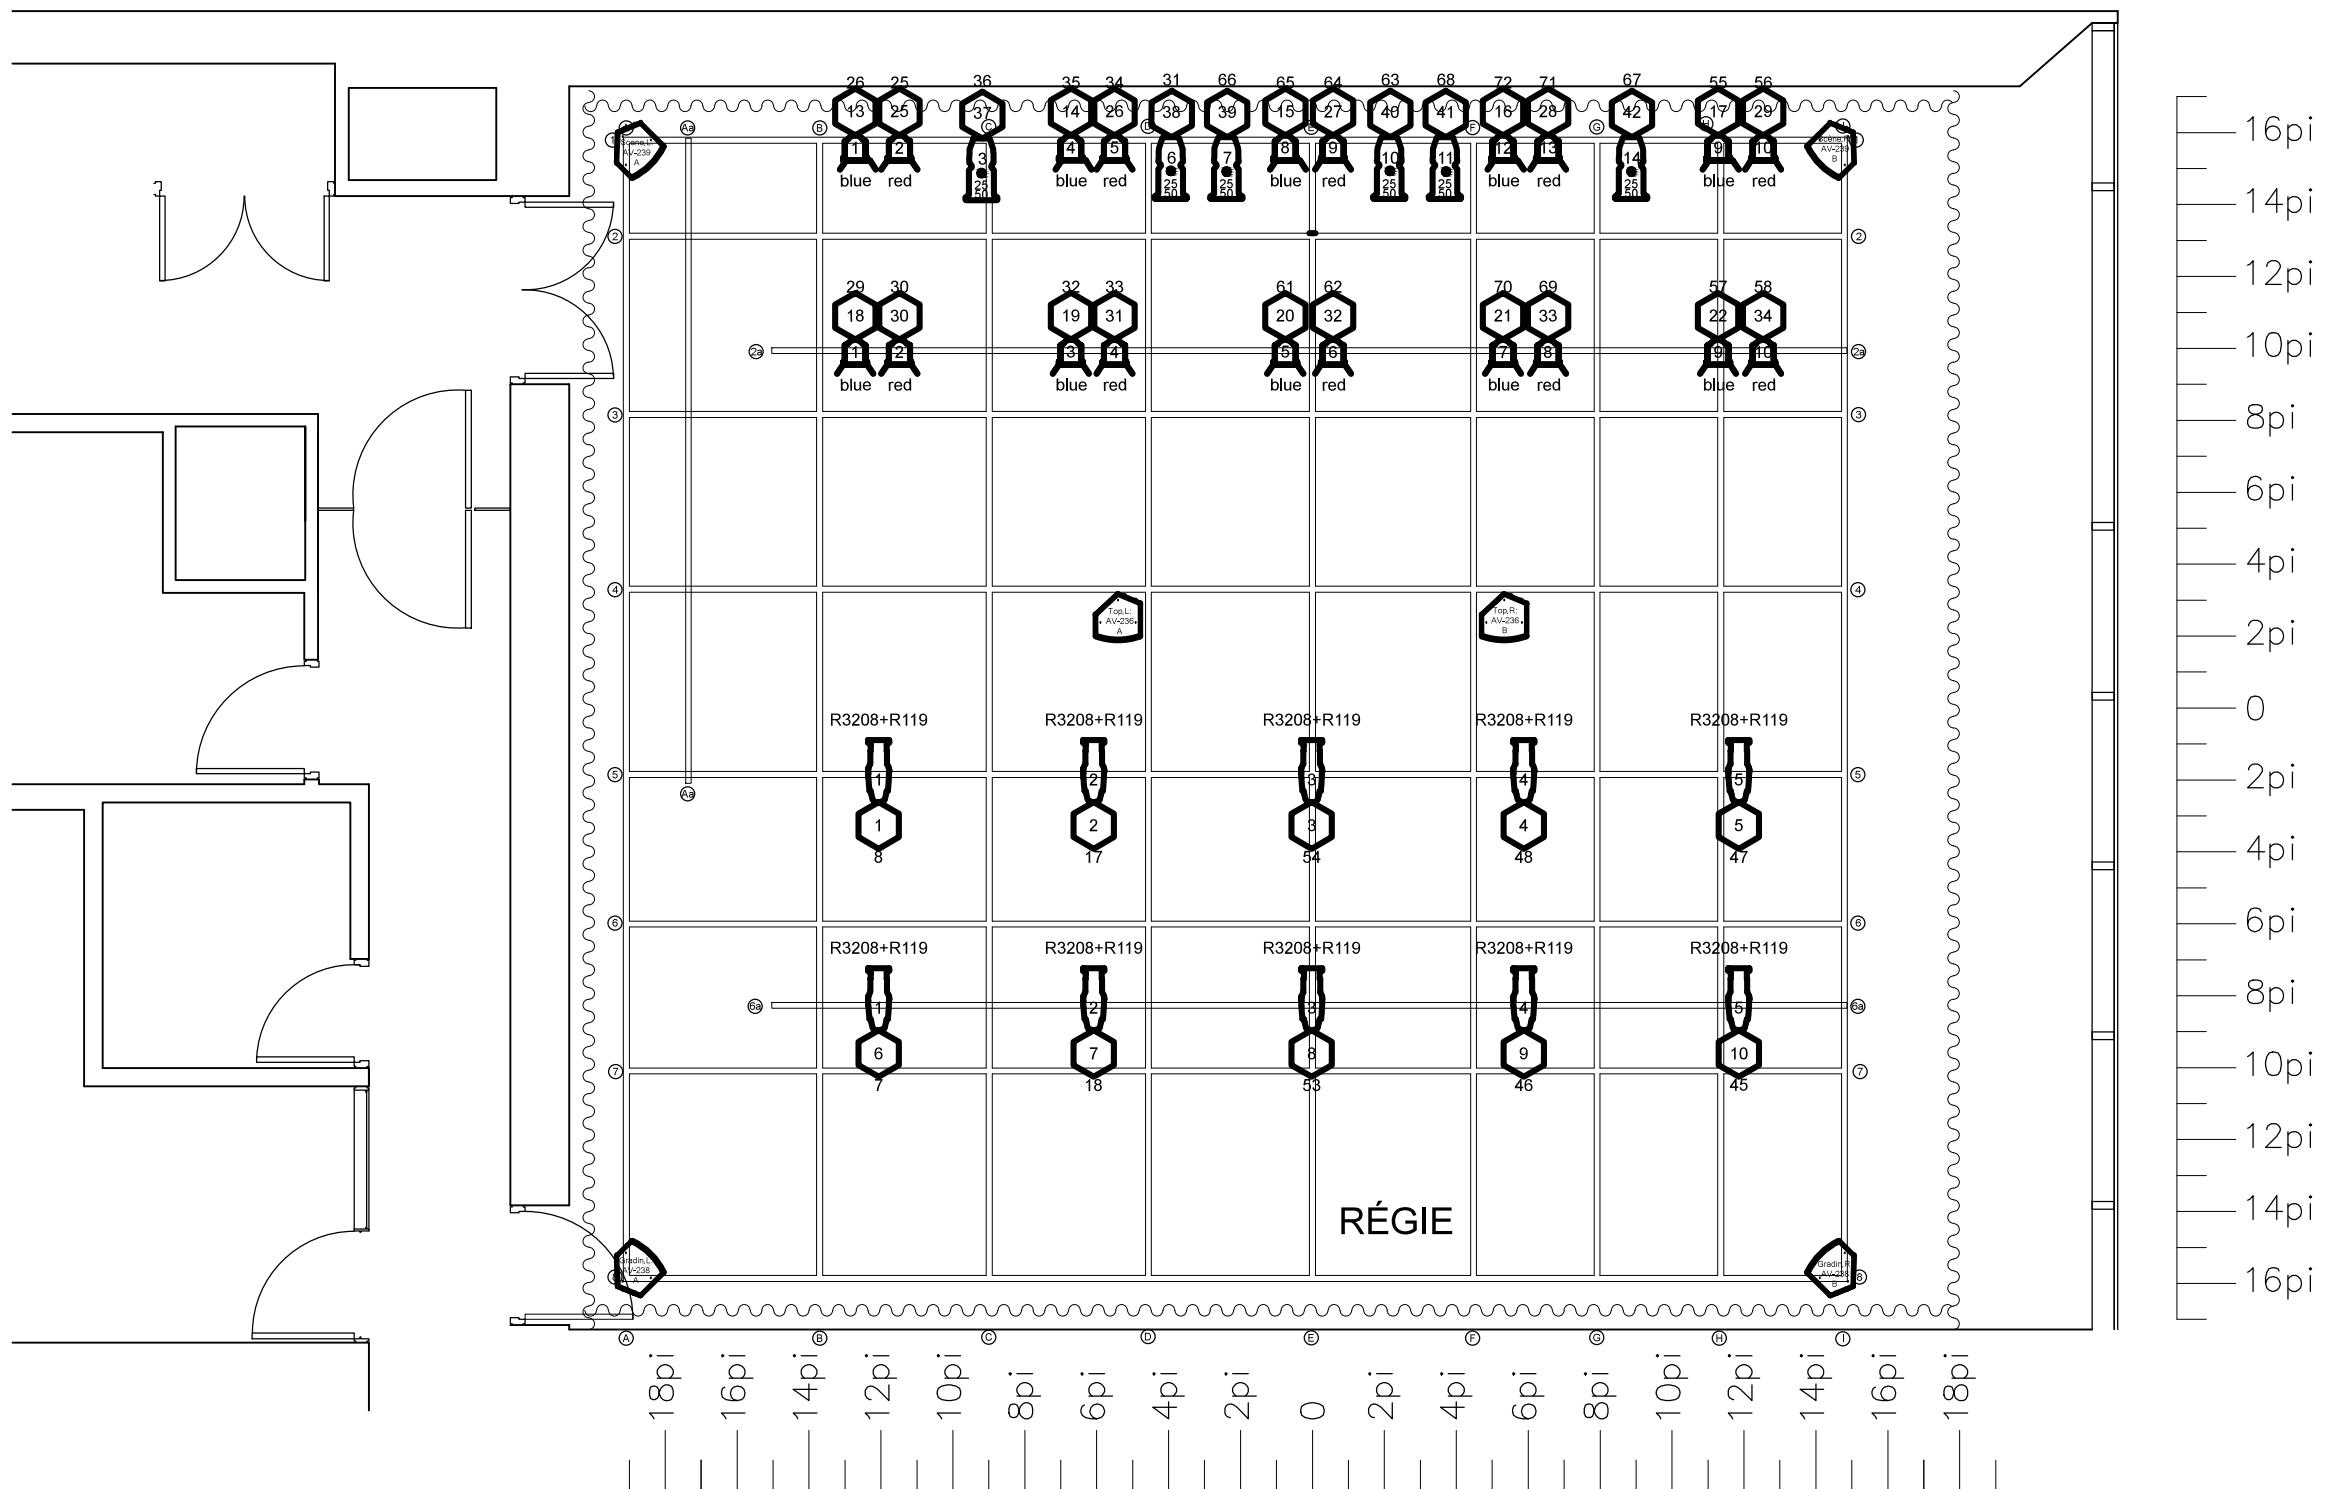

Notes Générales :

La Nouvelle
Scène

Projet :
333 King Edward Ave.
Ottawa, Ontario
K1N 7M5

Description :
Plan de sol
Studio B

Dessiné par : FRM

Vérifié par : FRM

Échelle : 3/16" = 1'-0"

Date : 2016-10-22

Projet no :

Dessin no : A-002