


La Nouvelle Scène Gilles Desjardins  
Plans techniques impériaux  
Studio C  
333 King Edward,  
Ottawa, Ontario  
K1N 7M5

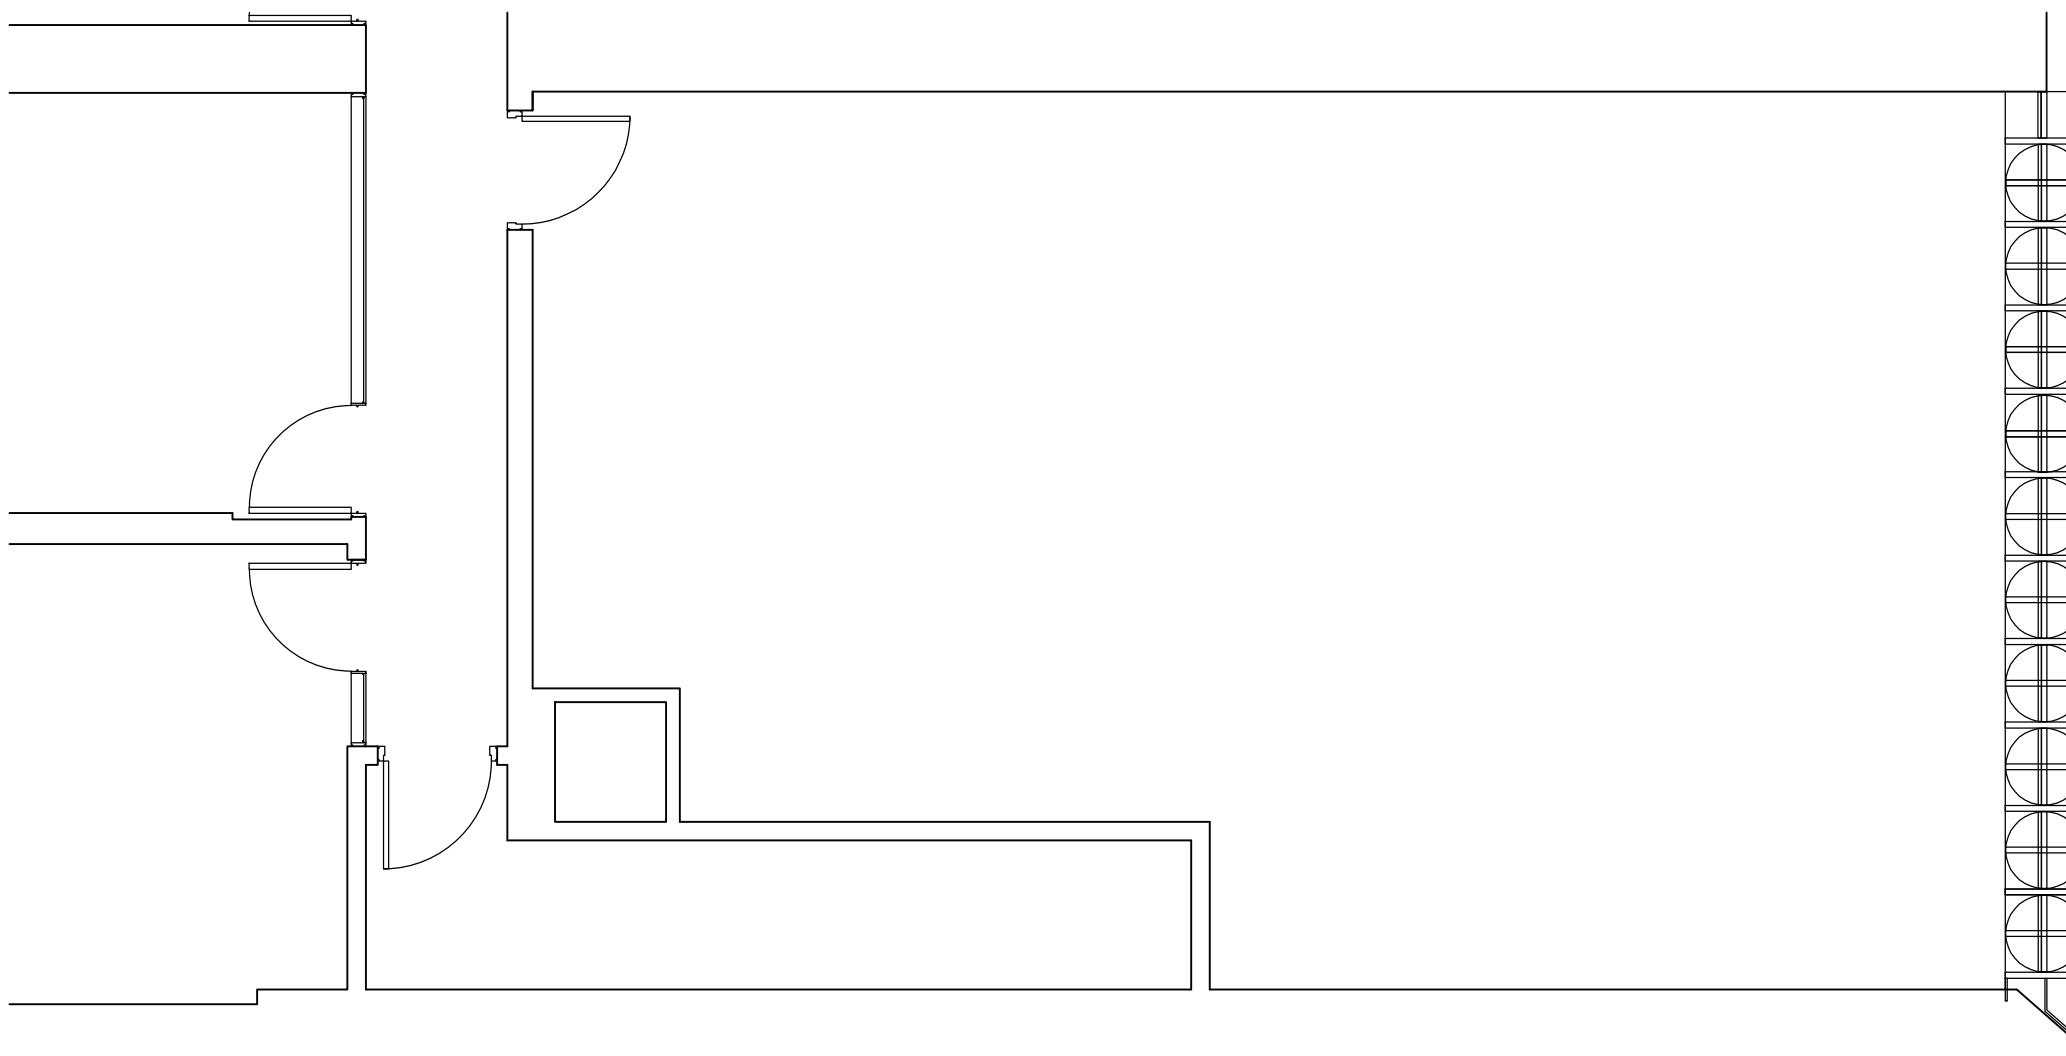

Notes Générales :



12pi  
10pi  
8pi  
6pi  
4pi  
2pi  
0  
2pi  
4pi  
6pi  
8pi  
10pi  
12pi

### La Nouvelle Scène

Projet :  
333 King Edward Ave.  
Ottawa, Ontario  
K1N 7M5

Description :  
Plan de sol  
Studio C

Dessiné par : FRM  
Vérifié par : FRM  
Échelle : 3/16" = 1'-0"  
Date : 2016-10-22  
Projet no :  
Dessin no : A-002




Notes Générales :

## La Nouvelle Scène

Projet :  
333 King Edward Ave.  
Ottawa, Ontario  
K1N 7M5

Description :  
Coupe longitudinale  
Studio C

Dessiné par : FRM  
Vérifié par : FRM  
Échelle : 3/16" = 1'-0"  
Date : 2016-10-22  
Projet no :  
Dessin no : A-003

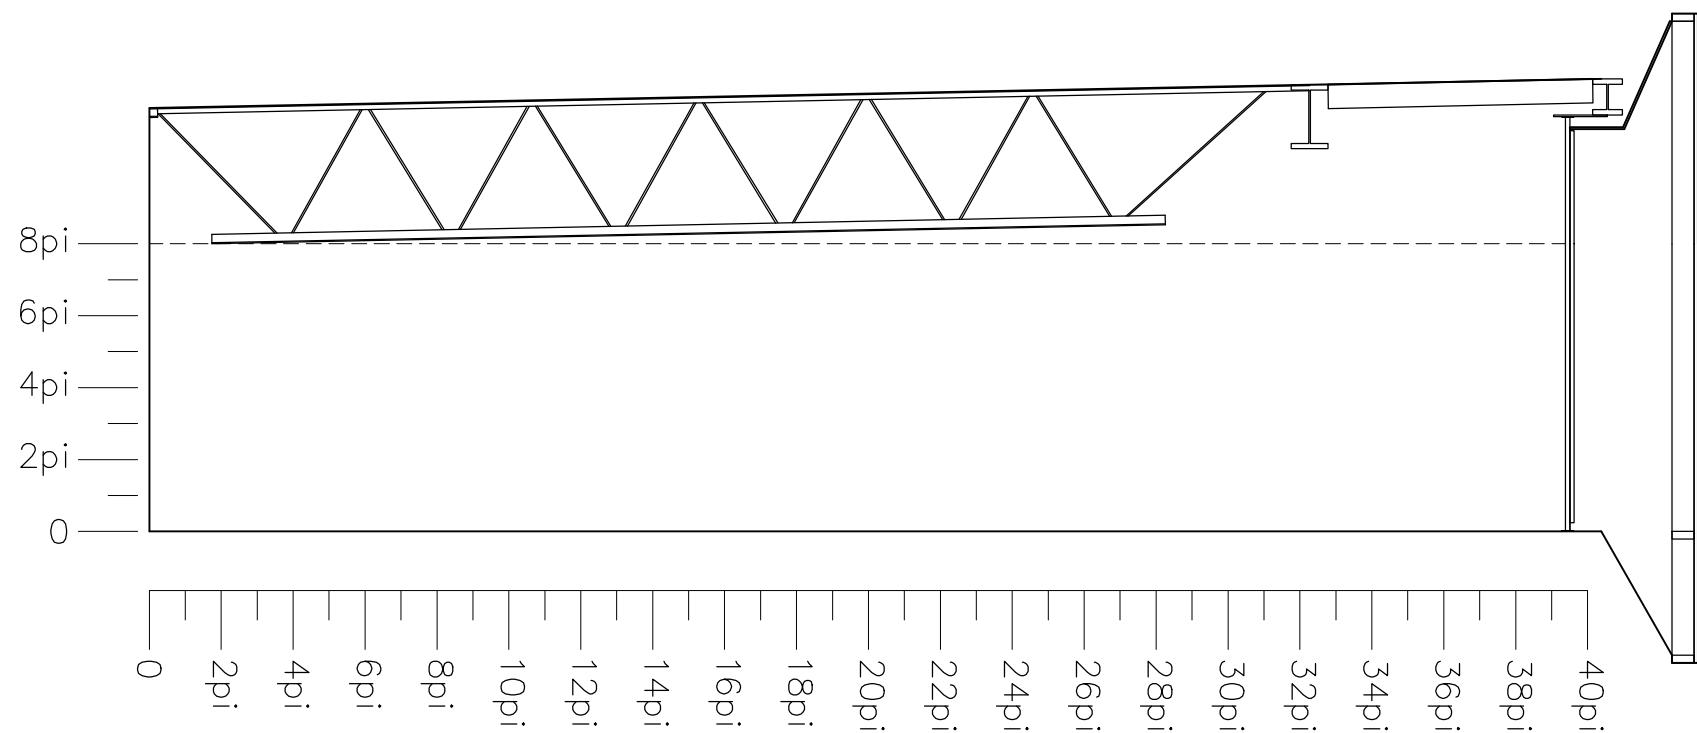



Notes Générales :

## La Nouvelle Scène

Projet :  
333 King Edward Ave.  
Ottawa, Ontario  
K1N 7M5

Description :  
Coupe latérale  
Studios C

Dessiné par : FRM  
Vérifié par : FRM  
Échelle : 3/16" = 1'-0"  
Date : 2016-10-22  
Projet no :

Dessin no : A-004

