
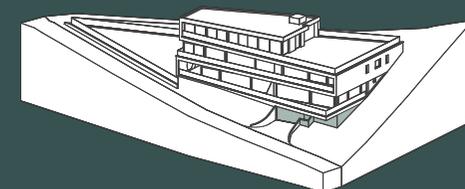


GRUNDRISSPLAN UNTERGESCHOSS

2
F

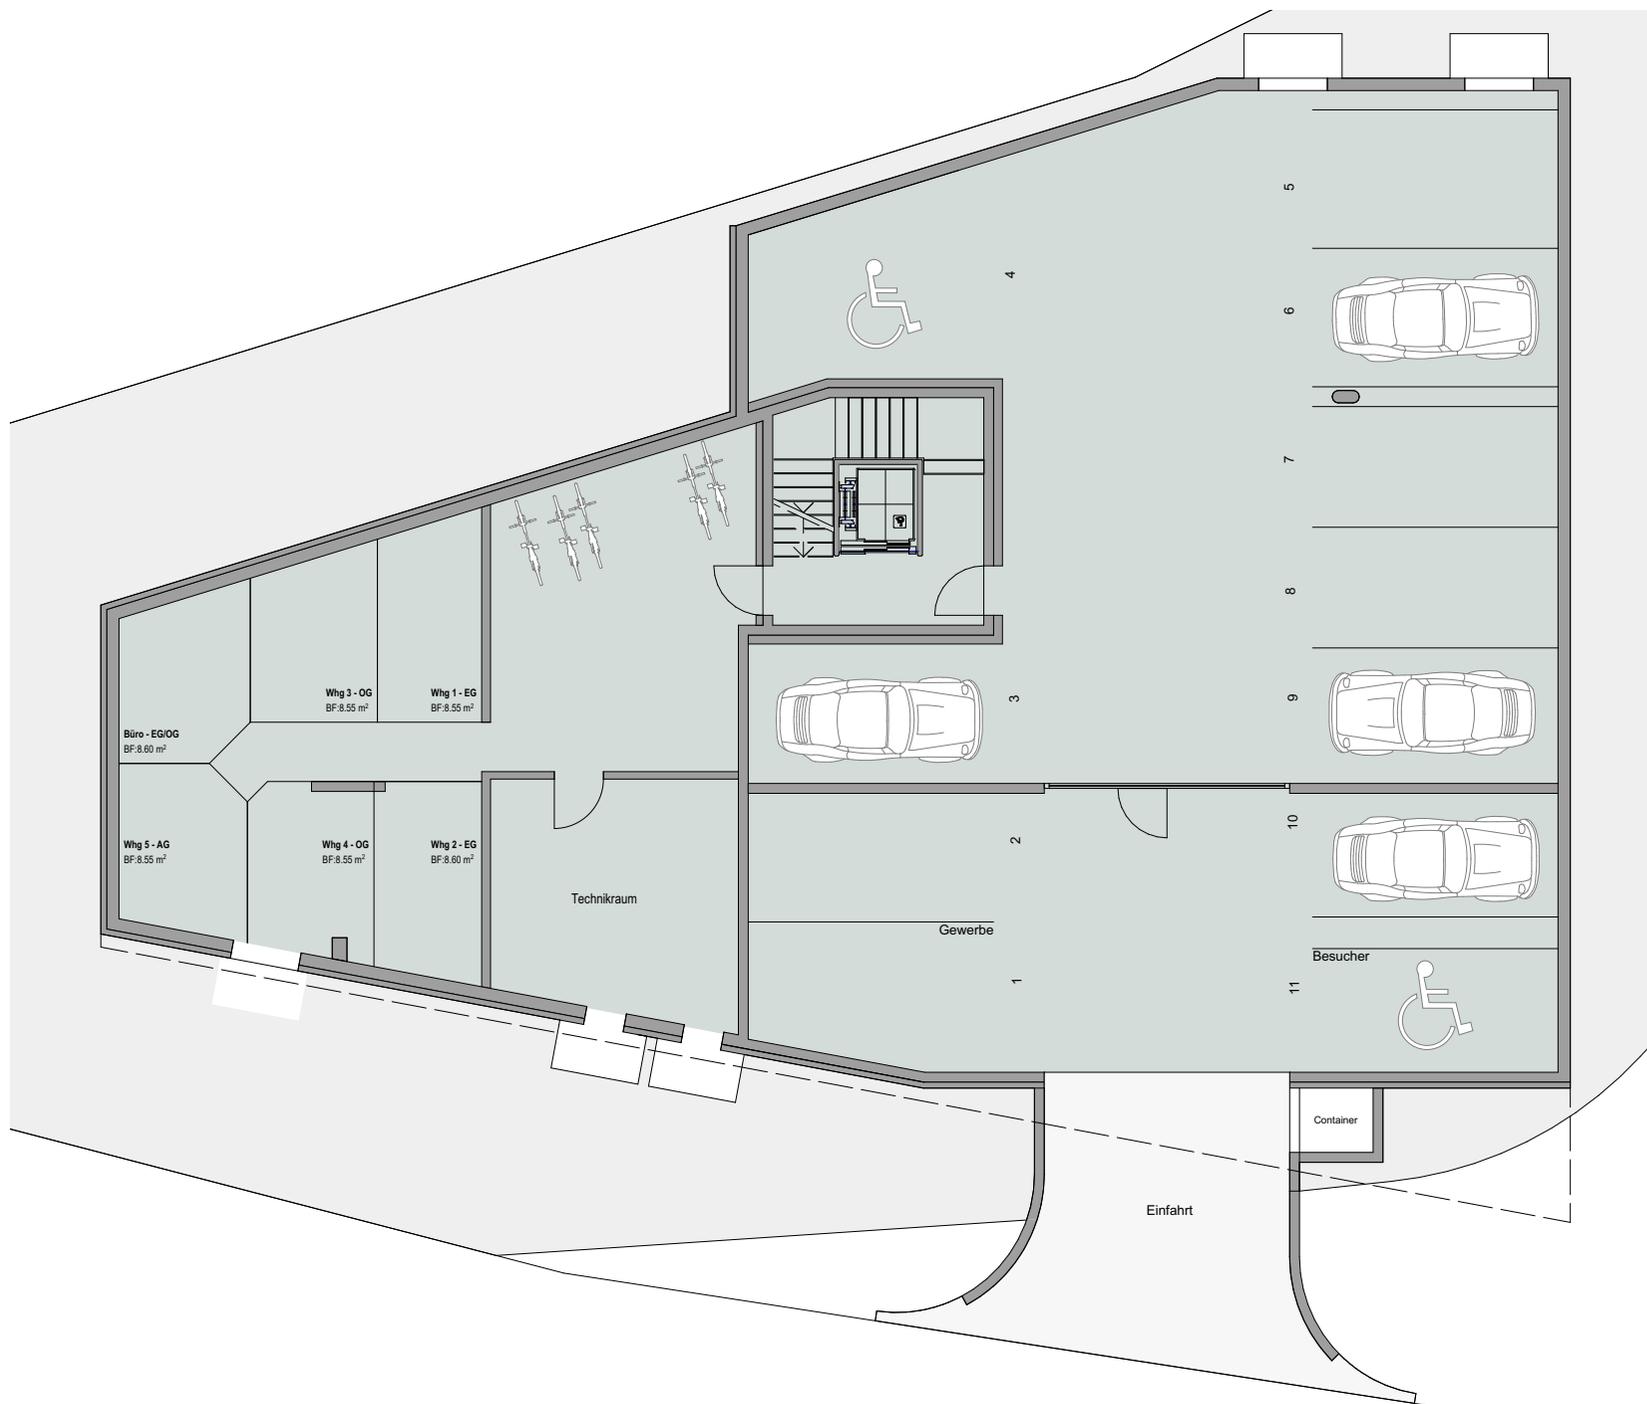

Untergeschoss

Anzahl Parkplätze	9 PP
Anzahl Parkplätze Besucher	2 PP
Anzahl Kellerräume	6

Neubau MFH
mit 5 Eigentumswohnungen & 1 Gewerbe

Hohlgasse 4, 5703 Birwil