
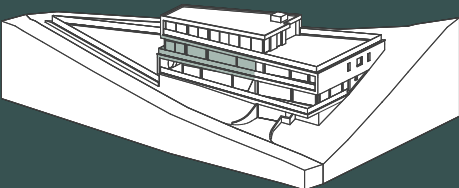


# GRUNDRISSPLAN WOHNUNG 4

2  
F

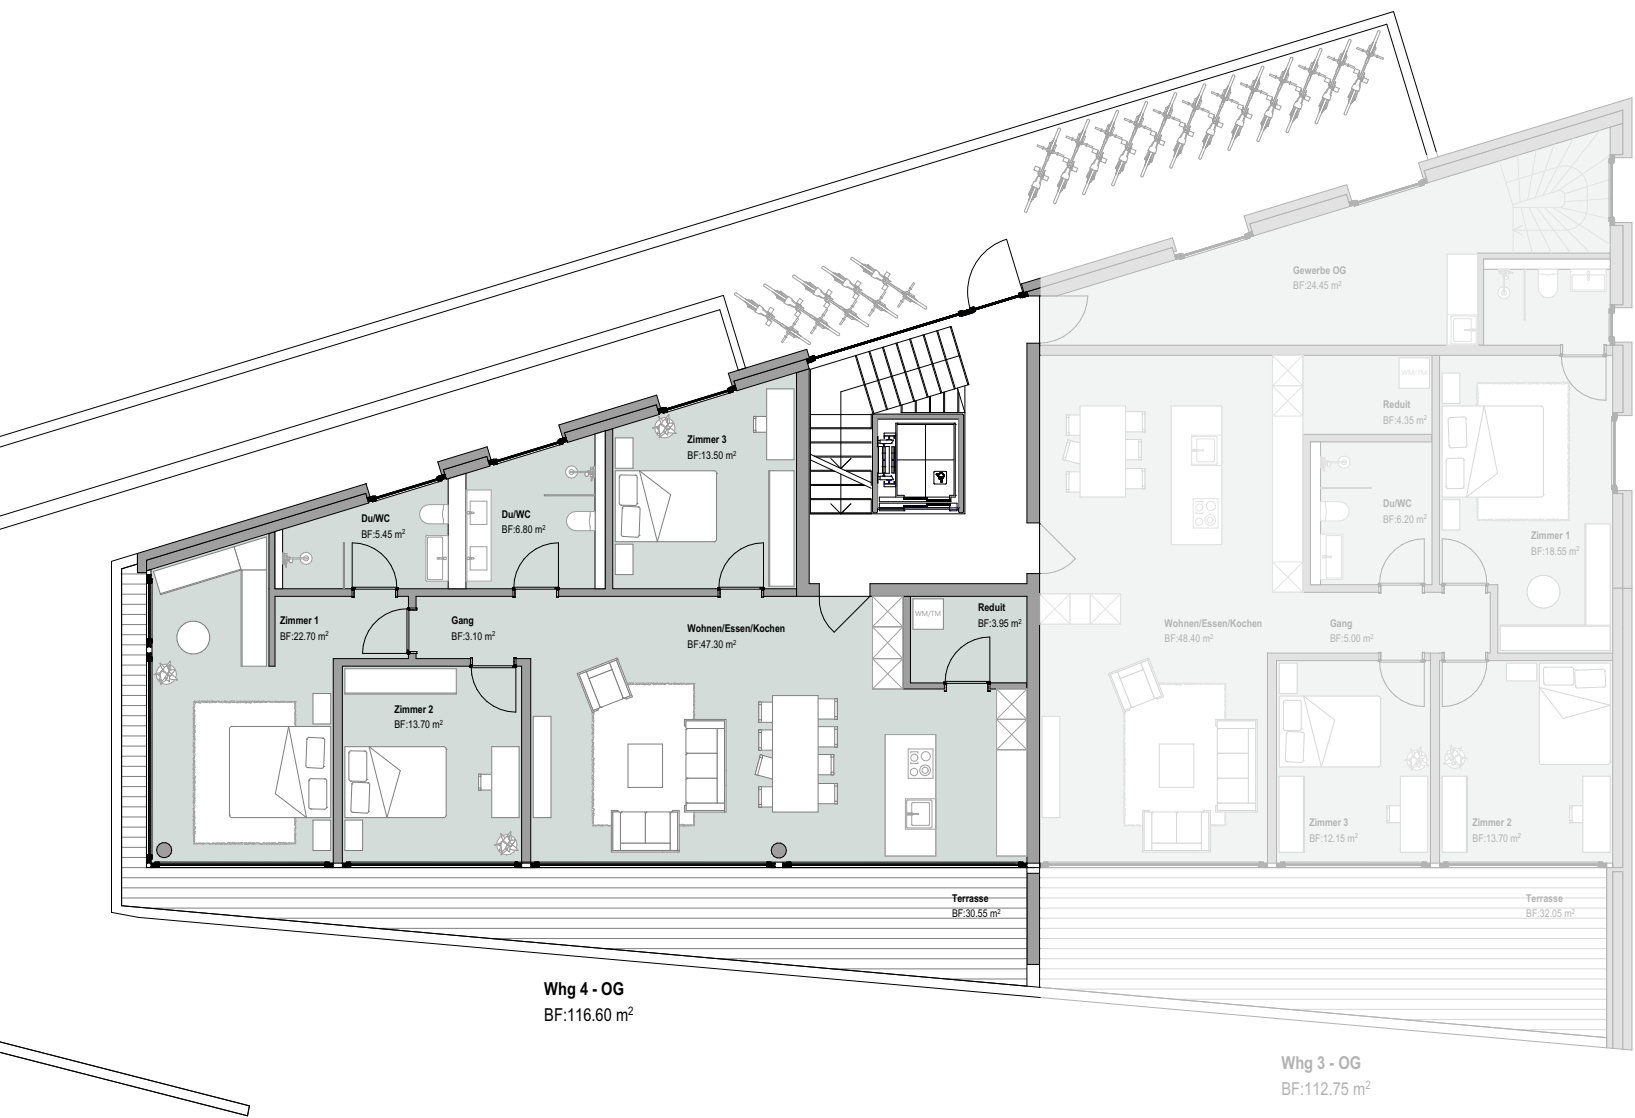

Obergeschoss

|              |                   |
|--------------|-------------------|
| Anzahl Räume | 4.5 Zimmer        |
| Nasszellen   | 2 Duschen         |
| Wohnfläche   | 117m <sup>2</sup> |
| Aussenfläche | 31m <sup>2</sup>  |
| Keller       | 8.6m <sup>2</sup> |

Neubau MFH  
mit 5 Eigentumswohnungen & 1 Gewerbe

Hohlgasse 4, 5703 Birrwil