
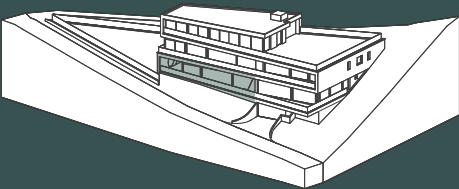


GRUNDRISSPLAN WOHNUNG 2

2
F

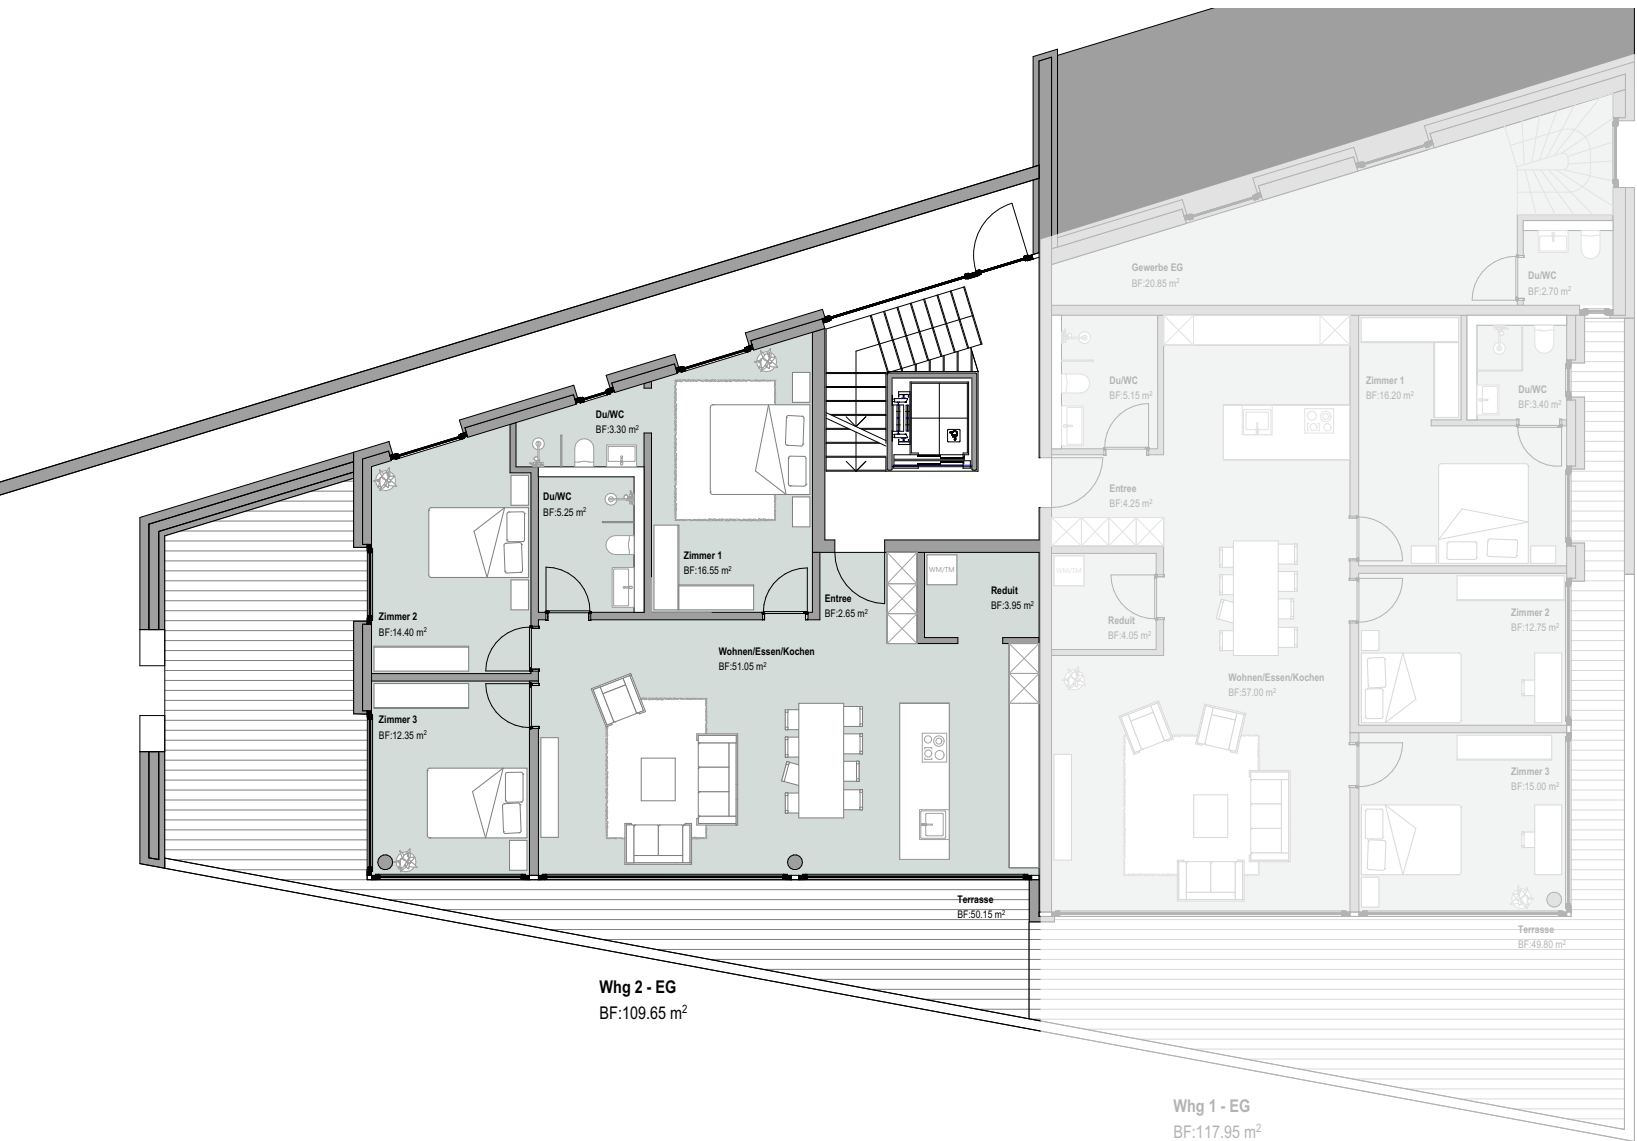

Erdgeschoss

Anzahl Räume	4.5 Zimmer
Nasszellen	2 Duschen
Wohnfläche	110m ²
Aussenfläche	50m ²
Keller	8.6m ²

Neubau MFH
mit 5 Eigentumswohnungen & 1 Gewerbe

Hohlgasse 4, 5703 Birrwil