
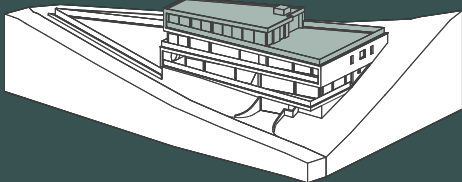


GRUNDRISSPLAN WOHNUNG 5

2
F

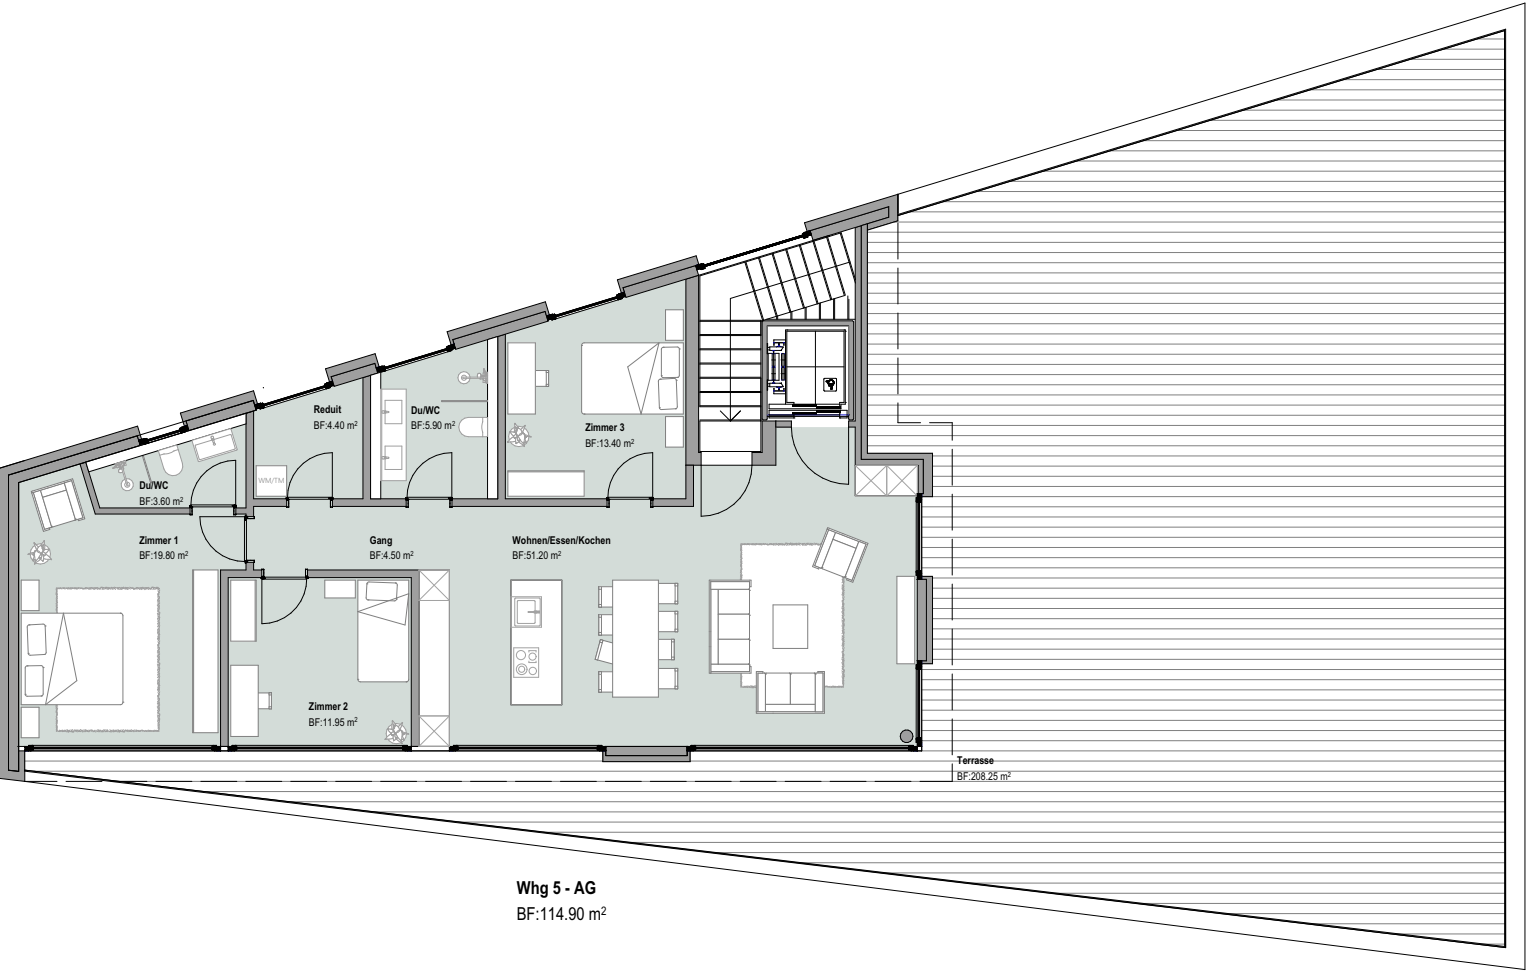

Attikageschoss

Anzahl Räume	4.5 Zimmer
Nasszellen	2 Duschen
Wohnfläche	115m ²
Aussenfläche	208m ²
Keller	8.6m ²

Neubau MFH
mit 5 Eigentumswohnungen & 1 Gewerbe

Hohlgasse 4, 5703 Birrwil