




Surface commerciale du local : 189.6m2

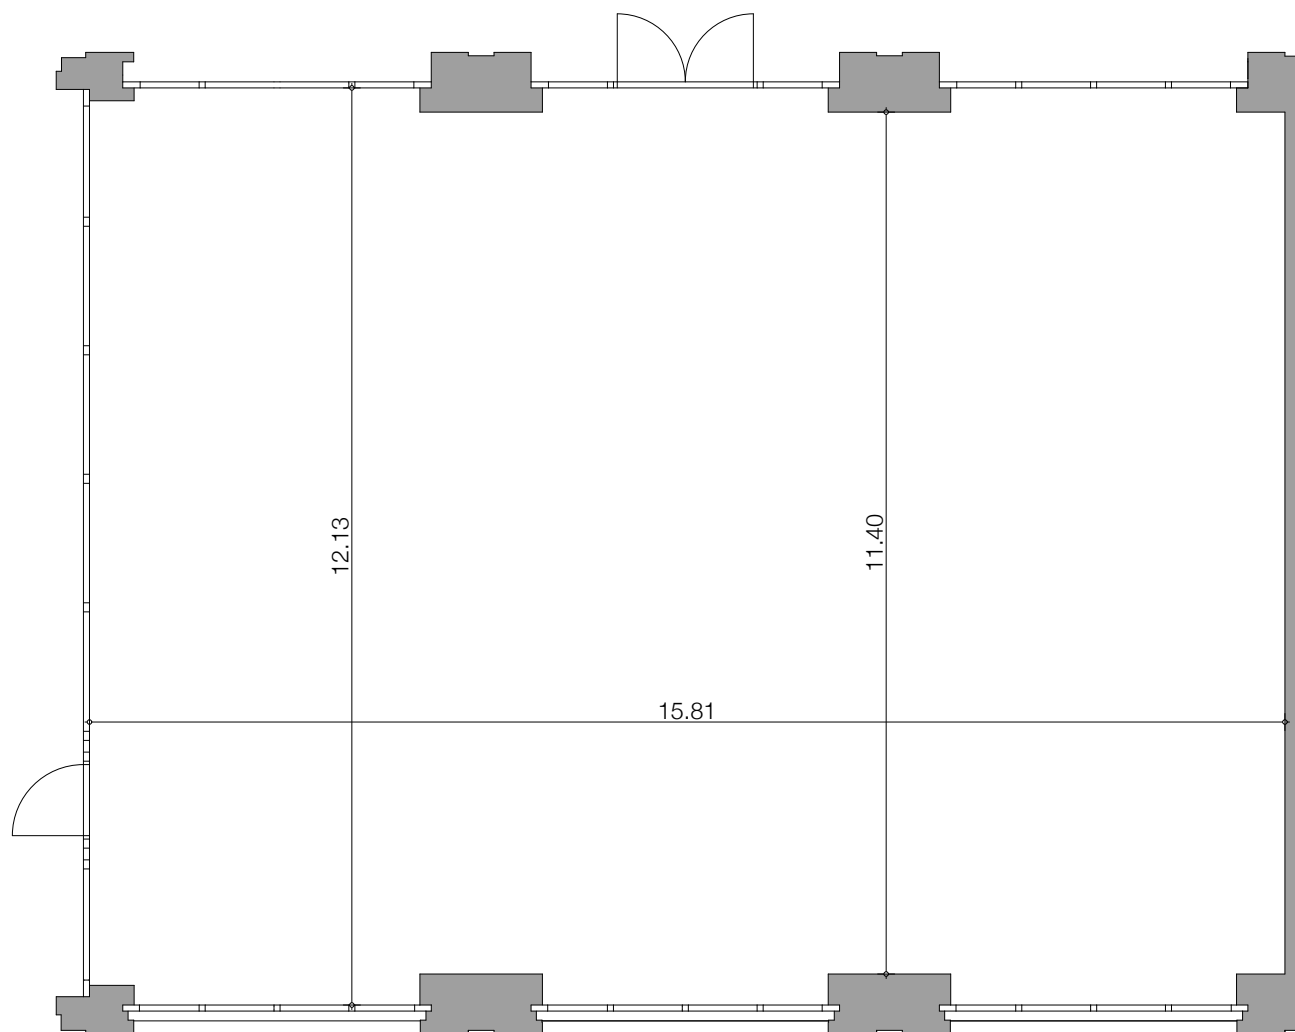

49, ROUTE DE MEYRIN - 1203 GENEVE

Plan du local commercial 9 au rez-de-chaussée

Echelle 1/100

— =1 mètre

bureau **b2** sa octobre 2025

Alexandre-Gavard 16 - 1227 Carouge
Tél 022 304 89 74