



KRZYŻOWICE 116

DOM NR 1
POW. 146,65 m²

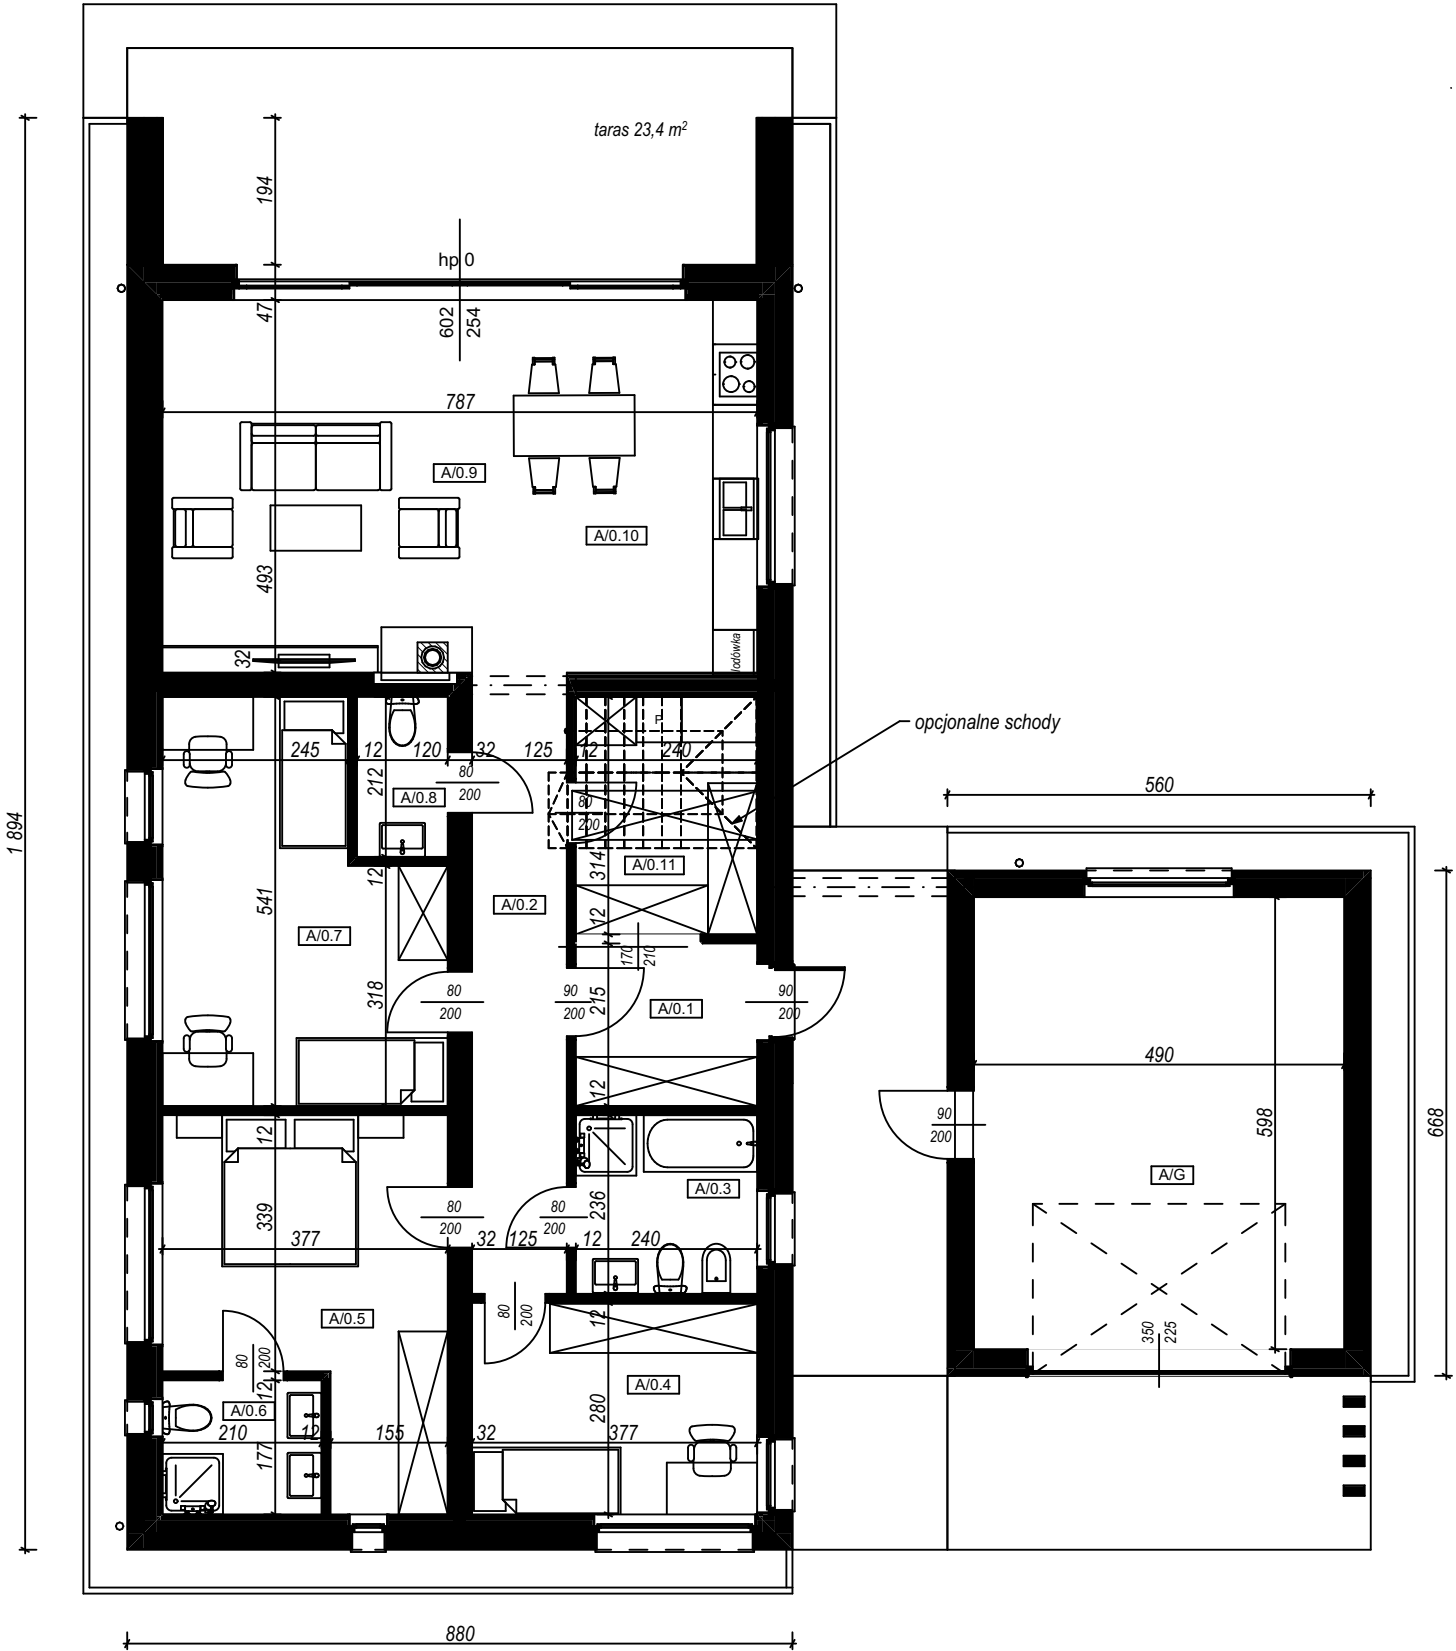


RZUT PARTERU

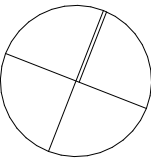

ZESTAWIENIE POWIERZCHNI		
Nr	Nazwa pomieszczenia	Pow. [m2]
A/0.1	wiatrołap	5,16
A/0.2	korytarz	10,29
A/0.3	łazienka	5,67
A/0.4	pokój 1os	10,55
A/0.5	pokój 2os	15,71
A/0.6	łazienka	3,73
A/0.7	pokój 1+1	17,46
A/0.8	wc	2,54
A/0.9	pokój dzienny	26,34
A/0.10	kuchnia	12,40
A/0.11	pom. techniczne + pralnia	7,53
ŁĄCZNIE:		117,38 m ²
A/G	garaż	29,27
ŁĄCZNIE:		29,27 m ²
ŁĄCZNIE:		146,65 m ²

POWIERZCHNIA DZIAŁKI: 1269,43 m²

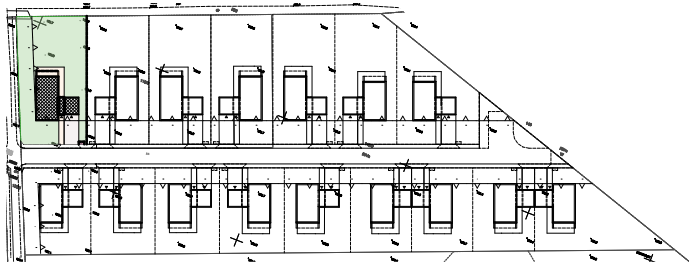

ORIENTACJA

