



KRZYŻOWICE 116

DOM NR 3
POW. 146,65 m²

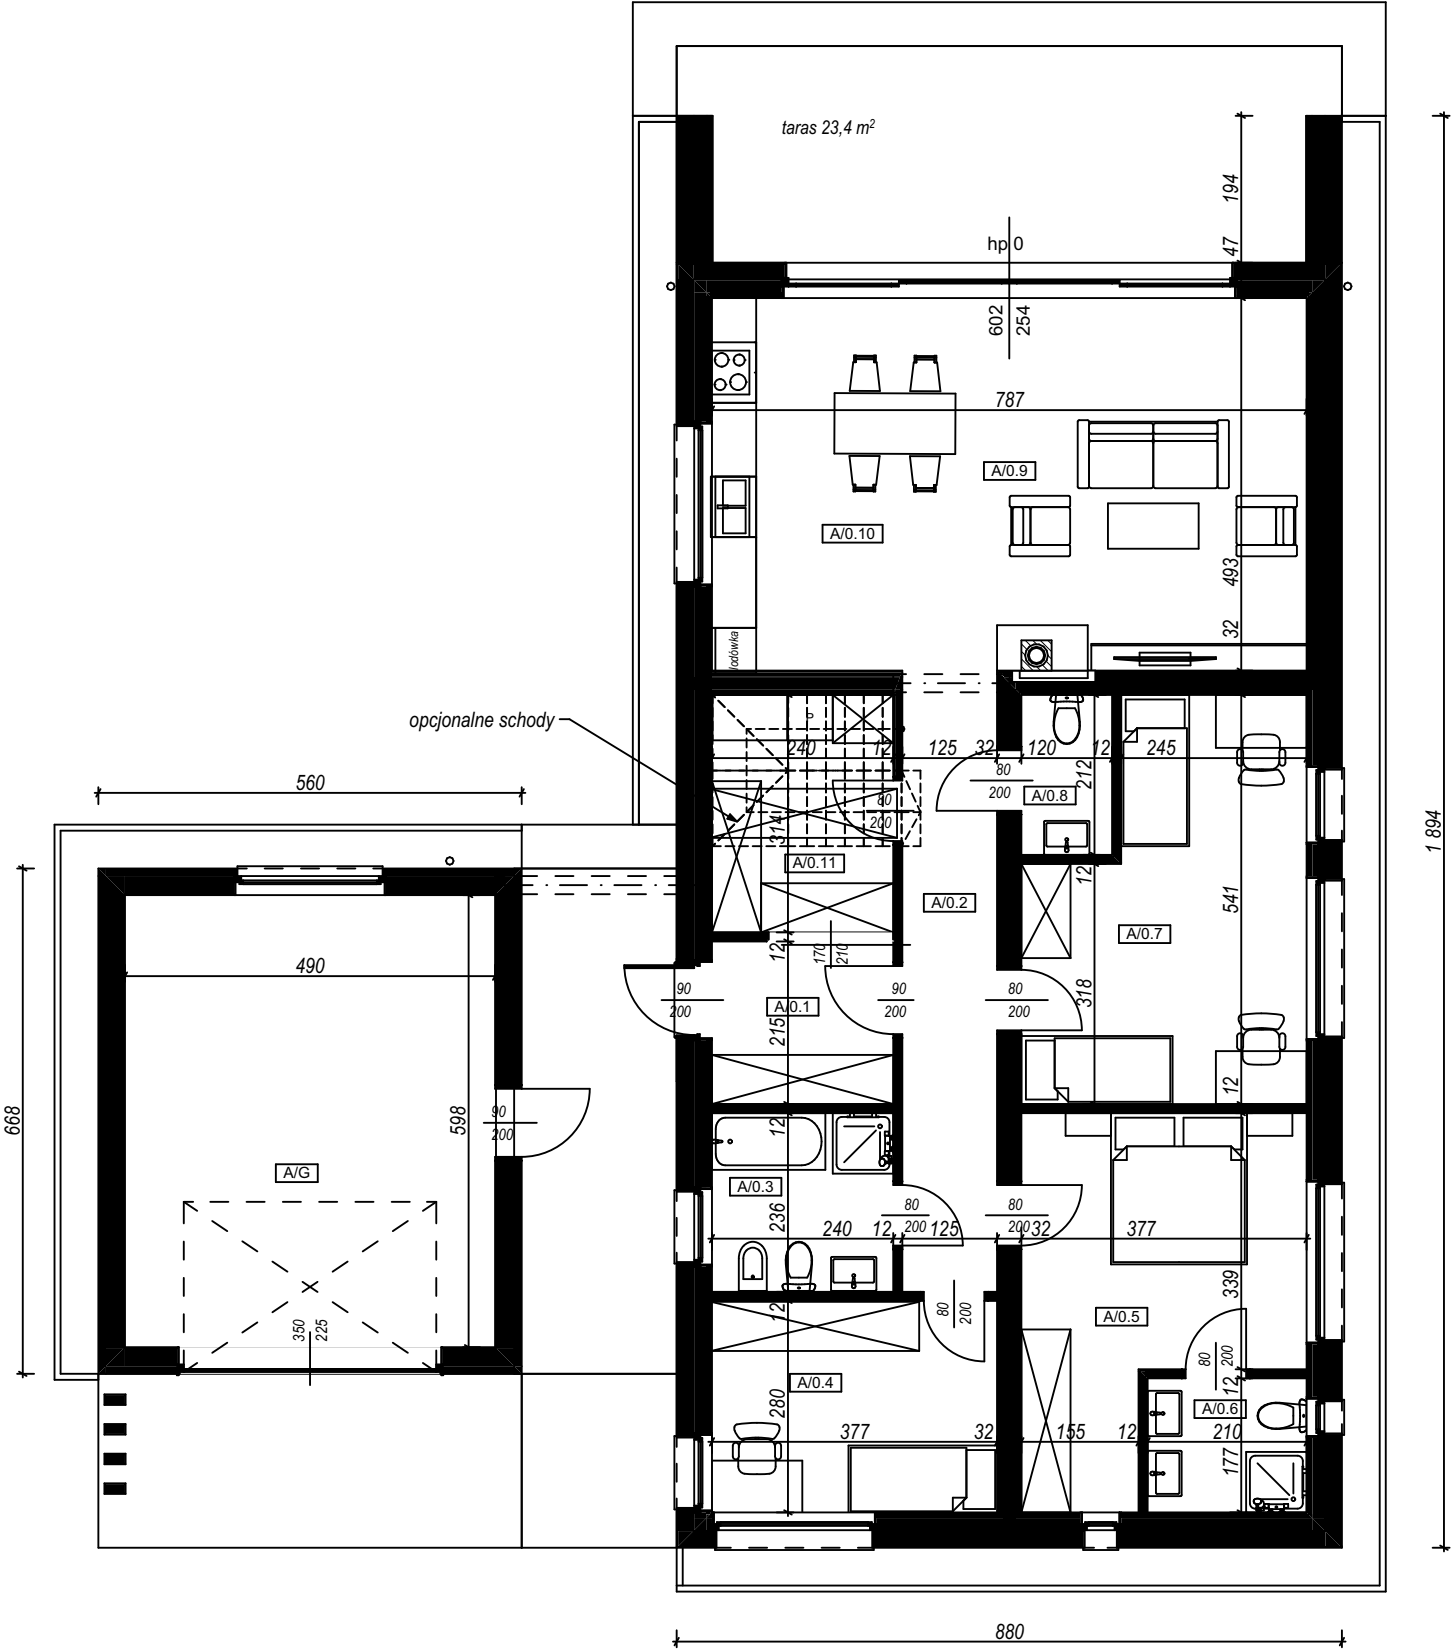

RZUT PARTERU

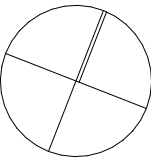


AL
GRUPA ARCHILOOK
ul. Reja 23/LU1, 49-300 Brzeg
T:501 32 52 19
E:biuro@chruszczewski.pl

UWAGA: ZESTAWIENIE POWIERZCHNI UŻYTKOWYCH POSZCZEGÓLNYCH POMIESZCZEŃ W LOKALU PODANO NA PODSTAWIE PROJEKTU BUDOWLANEGO, OBLICZANIE POWIERZCHNI UŻYTKOWYCH POSZCZEGÓLNYCH POMIESZCZEŃ I LOKALU WYKONANO ZGODNIE Z ROZPORZĄDZENIEM MINISTRA TRANSPORTU, BUDOWNICTWA I GOSPODARKI MORSKIEJ Z DN. 25.04.2012r (DZ. U. Z DNIA 27 KWIEŹNIA 2012 ROKU) POWIERZCHNIA PO OBIARZE MOŻE NIEZNACZNIE RÓŻNIĆ SIĘ W STOSUNKU DO POWIERZCHNI PROJEKTU. WYMIARY ZOSTAŁY PODANE BEZ GRUBOŚCI TYNKÓW.
KARTA DO CELÓW POGLĄDOWYCH - NIE STANOWI ZOBOWIĄZANIA UMOWNEGO DEWELOPERA ZGODNIE Z (Dz. U. Nr16 Z 1964r. poz. 93 z późn. zm.)



ZESTAWIENIE POWIERZCHNI		
Nr	Nazwa pomieszczenia	Pow. [m2]
A/0.1	wiatrołap	5,16
A/0.2	korytarz	10,29
A/0.3	łazienka	5,67
A/0.4	pokój 1os	10,55
A/0.5	pokój 2os	15,71
A/0.6	łazienka	3,73
A/0.7	pokój 1+1	17,46
A/0.8	wc	2,54
A/0.9	pokój dzienny	26,34
A/0.10	kuchnia	12,40
A/0.11	pom. techniczne + pralnia	7,53
ŁĄCZNIE:		117,38 m ²
A/G	garaż	29,27
ŁĄCZNIE:		29,27 m ²
ŁĄCZNIE:		146,65 m ²

POWIERZCHNIA DZIAŁKI: 1164,40 m²

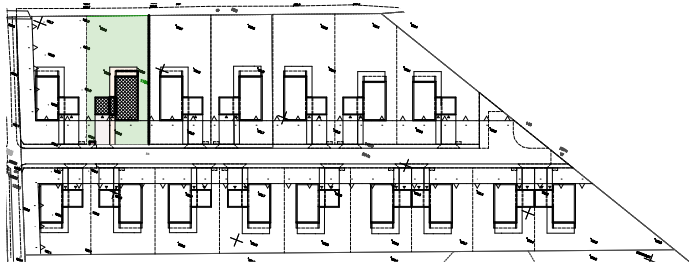

ORIENTACJA

