
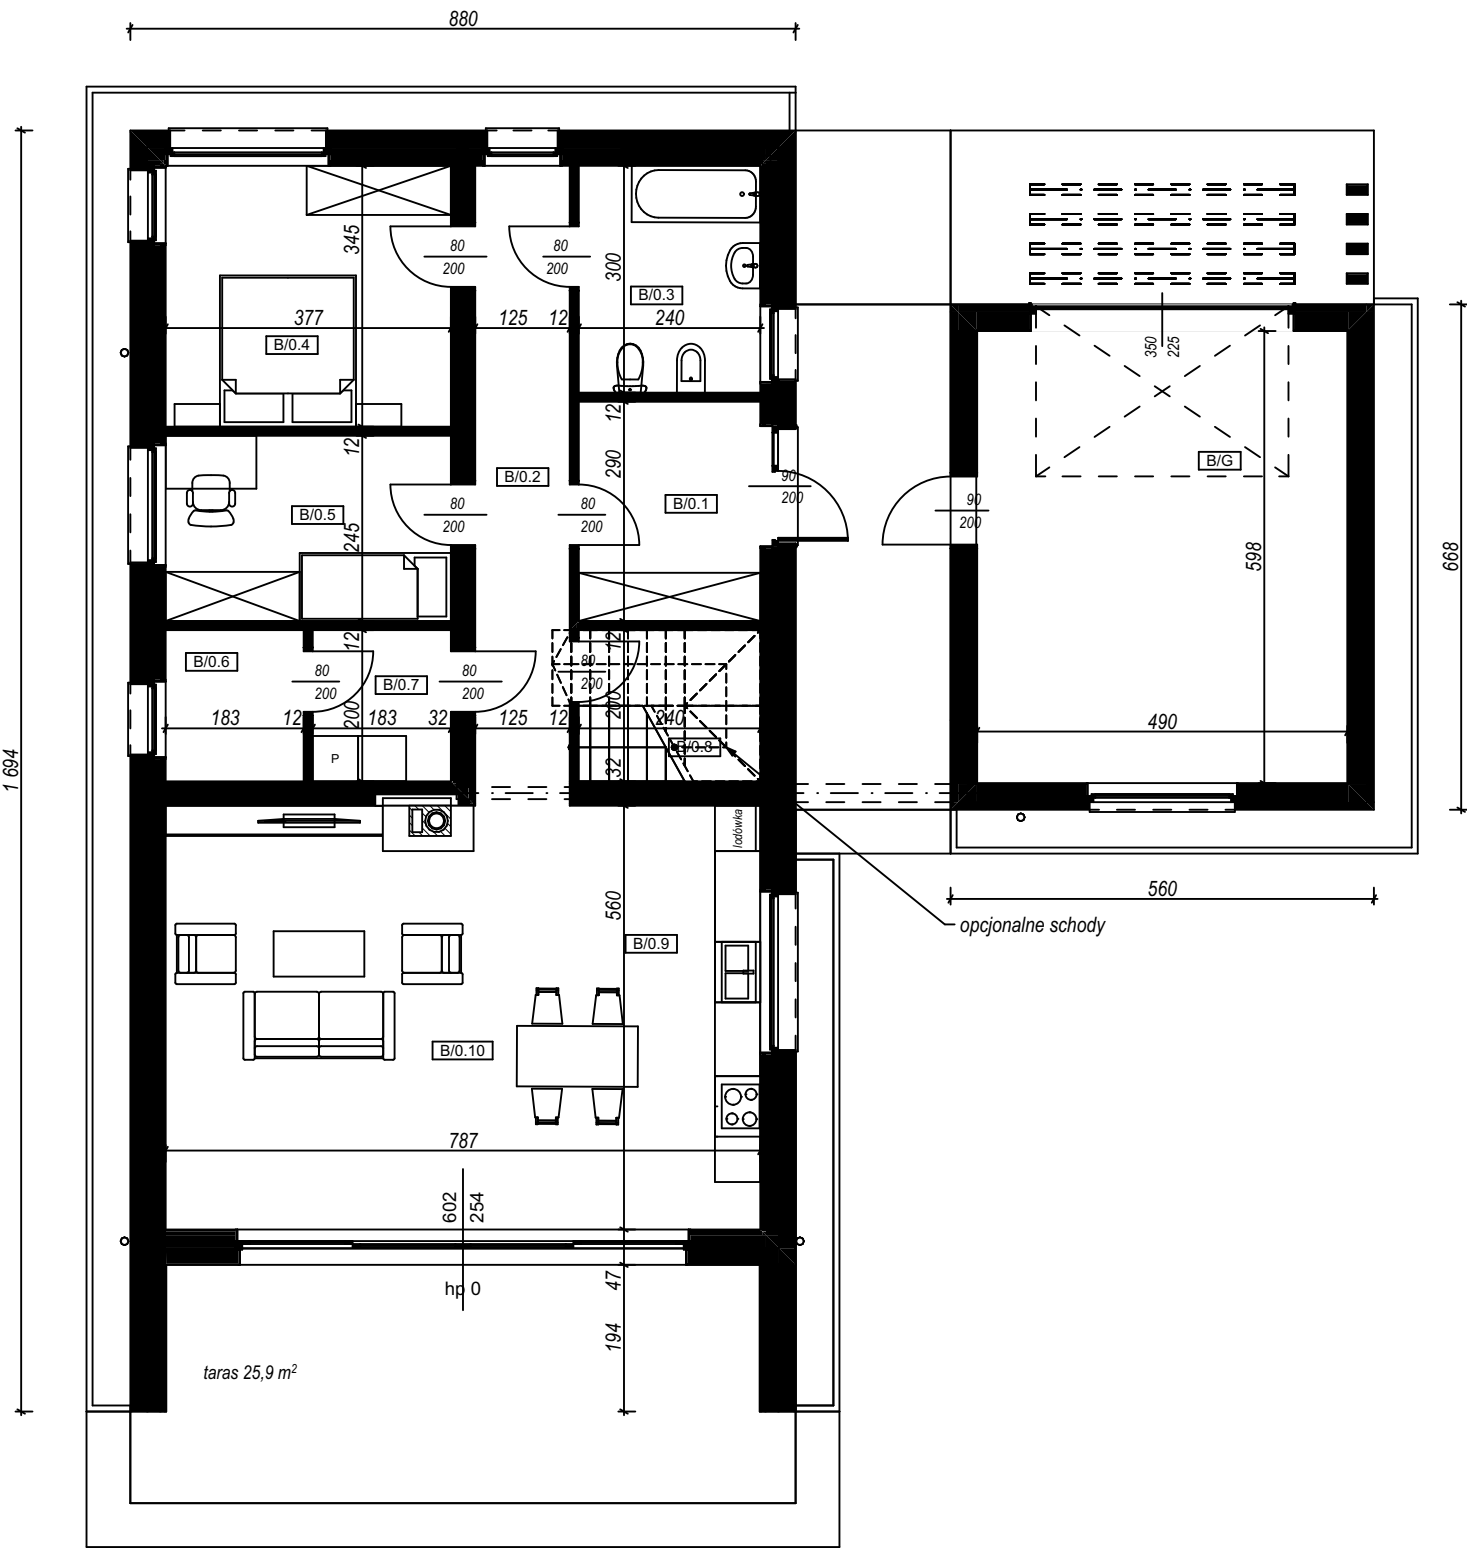



KRZYŻOWICE 116

DOM NR 6
POW. 132,70 m²

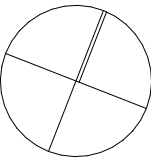

ZESTAWIENIE POWIERZCHNI		
Nr	Nazwa pomieszczenia	Pow. [m2]
B/0.1	wiatrołap	6,96
B/0.2	korytarz	10,58
B/0.3	łazienka	7,20
B/0.4	pokój 2os.	13,02
B/0.5	pokój 1os.	9,24
B/0.6	pom. techniczne	3,65
B/0.7	pralnia	3,66
B/0.8	pom. gospodarcze	5,04
B/0.9	kuchnia	14,13
B/0.10	pokój dzienny	29,95
ŁĄCZNIE:		103,43 m ²
B/G	garaż	29,27
ŁĄCZNIE:		29,27 m ²
ŁĄCZNIE:		132,70 m ²

POWIERZCHNIA DZIAŁKI: 806,05 m²

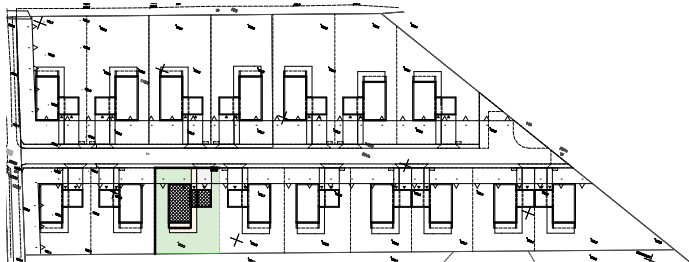

ORIENTACJA

