
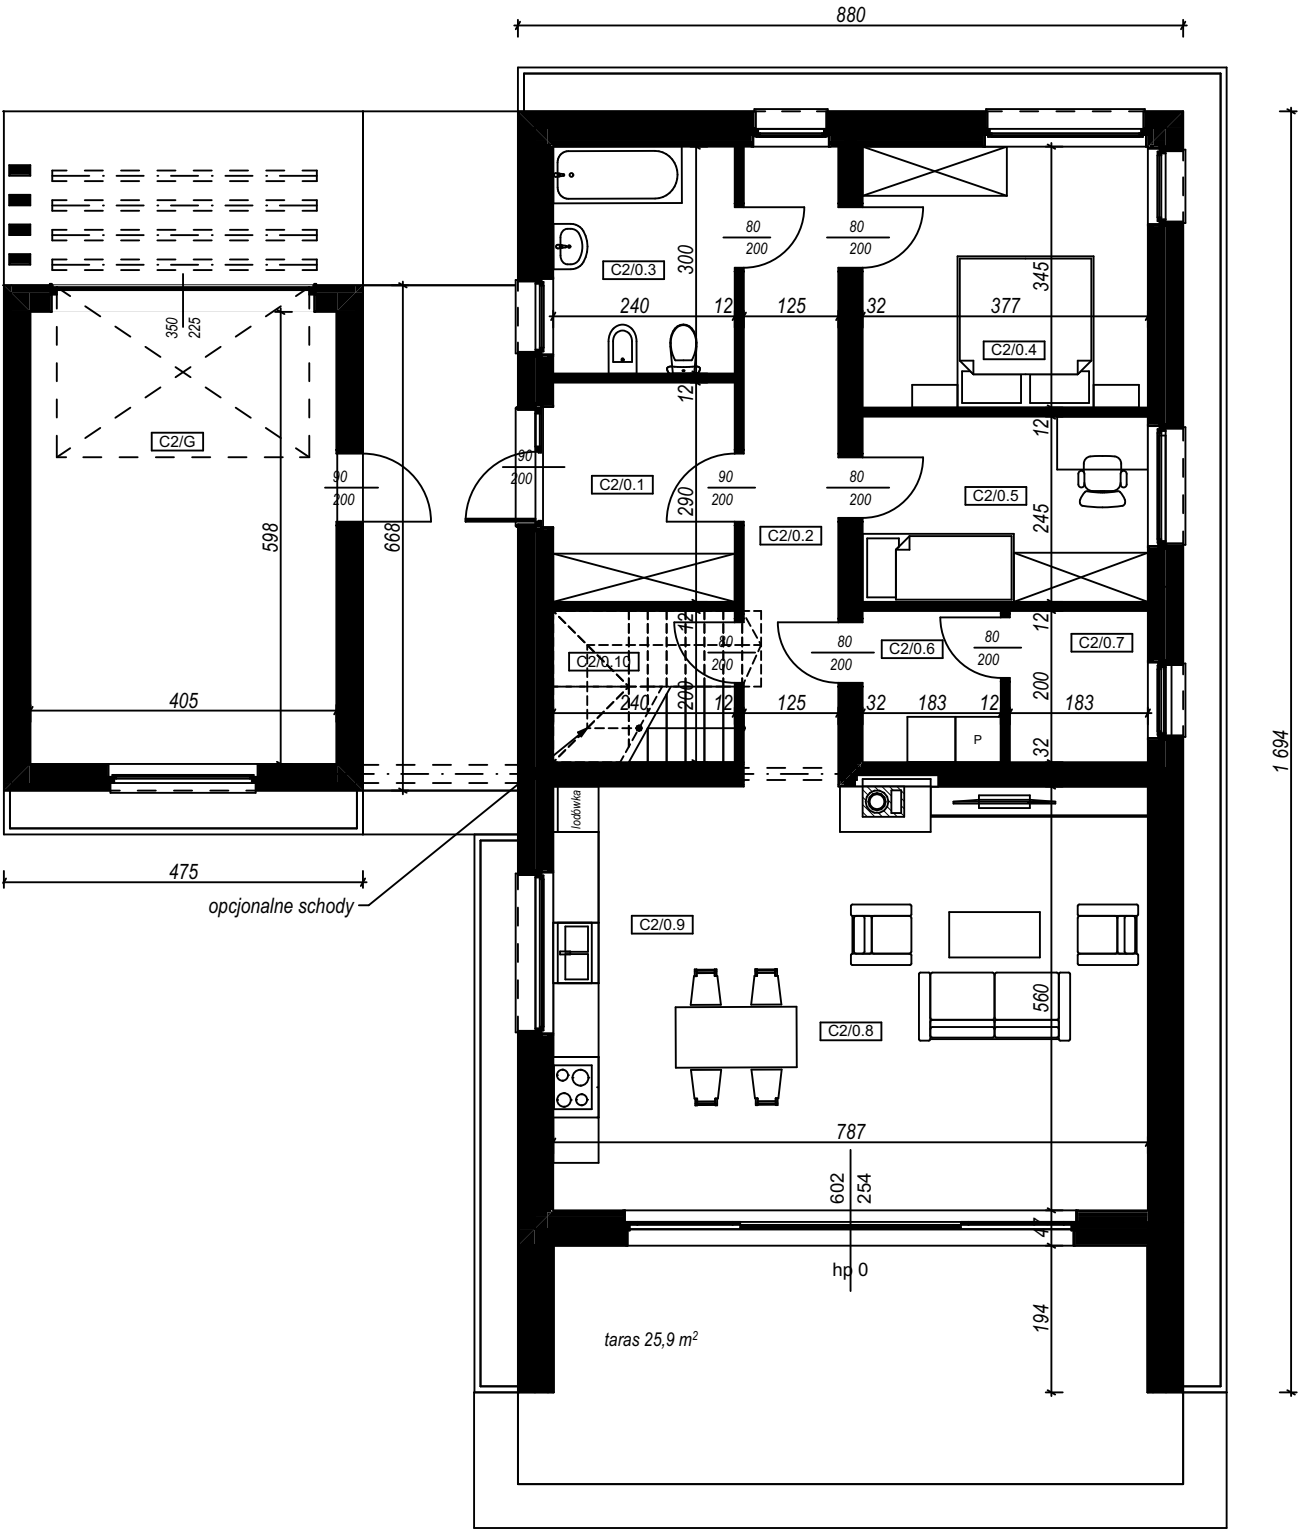



KRZYŻOWICE 116

DOM NR 14
POW. 127,69 m²

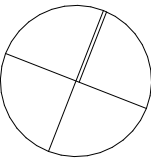

ZESTAWIENIE POWIERZCHNI		
Nr	Nazwa pomieszczenia	Pow. [m ²]
C2/0.1	wiatrolap	6,96
C2/0.2	korytarz	10,58
C2/0.3	łazienka	7,22
C2/0.4	pokój 2os	13,02
C2/0.5	pokój 1os	9,24
C2/0.6	pralnia	3,66
C2/0.7	pom. techniczne	3,65
C2/0.8	pokój dzienny	29,95
C2/0.9	kuchnia	14,13
C2/0.10	pom. gospodarcze	5,04
ŁĄCZNIE:		103,45 m ²
C2/G	garaż	24,25
ŁĄCZNIE:		24,25 m ²
ŁĄCZNIE:		127,69 m ²

POWIERZCHNIA DZIAŁKI: 746,12 m²

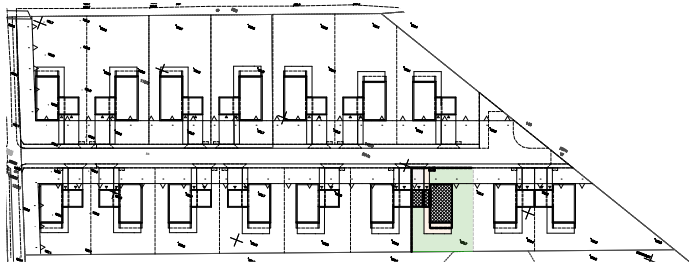

ORIENTACJA

