
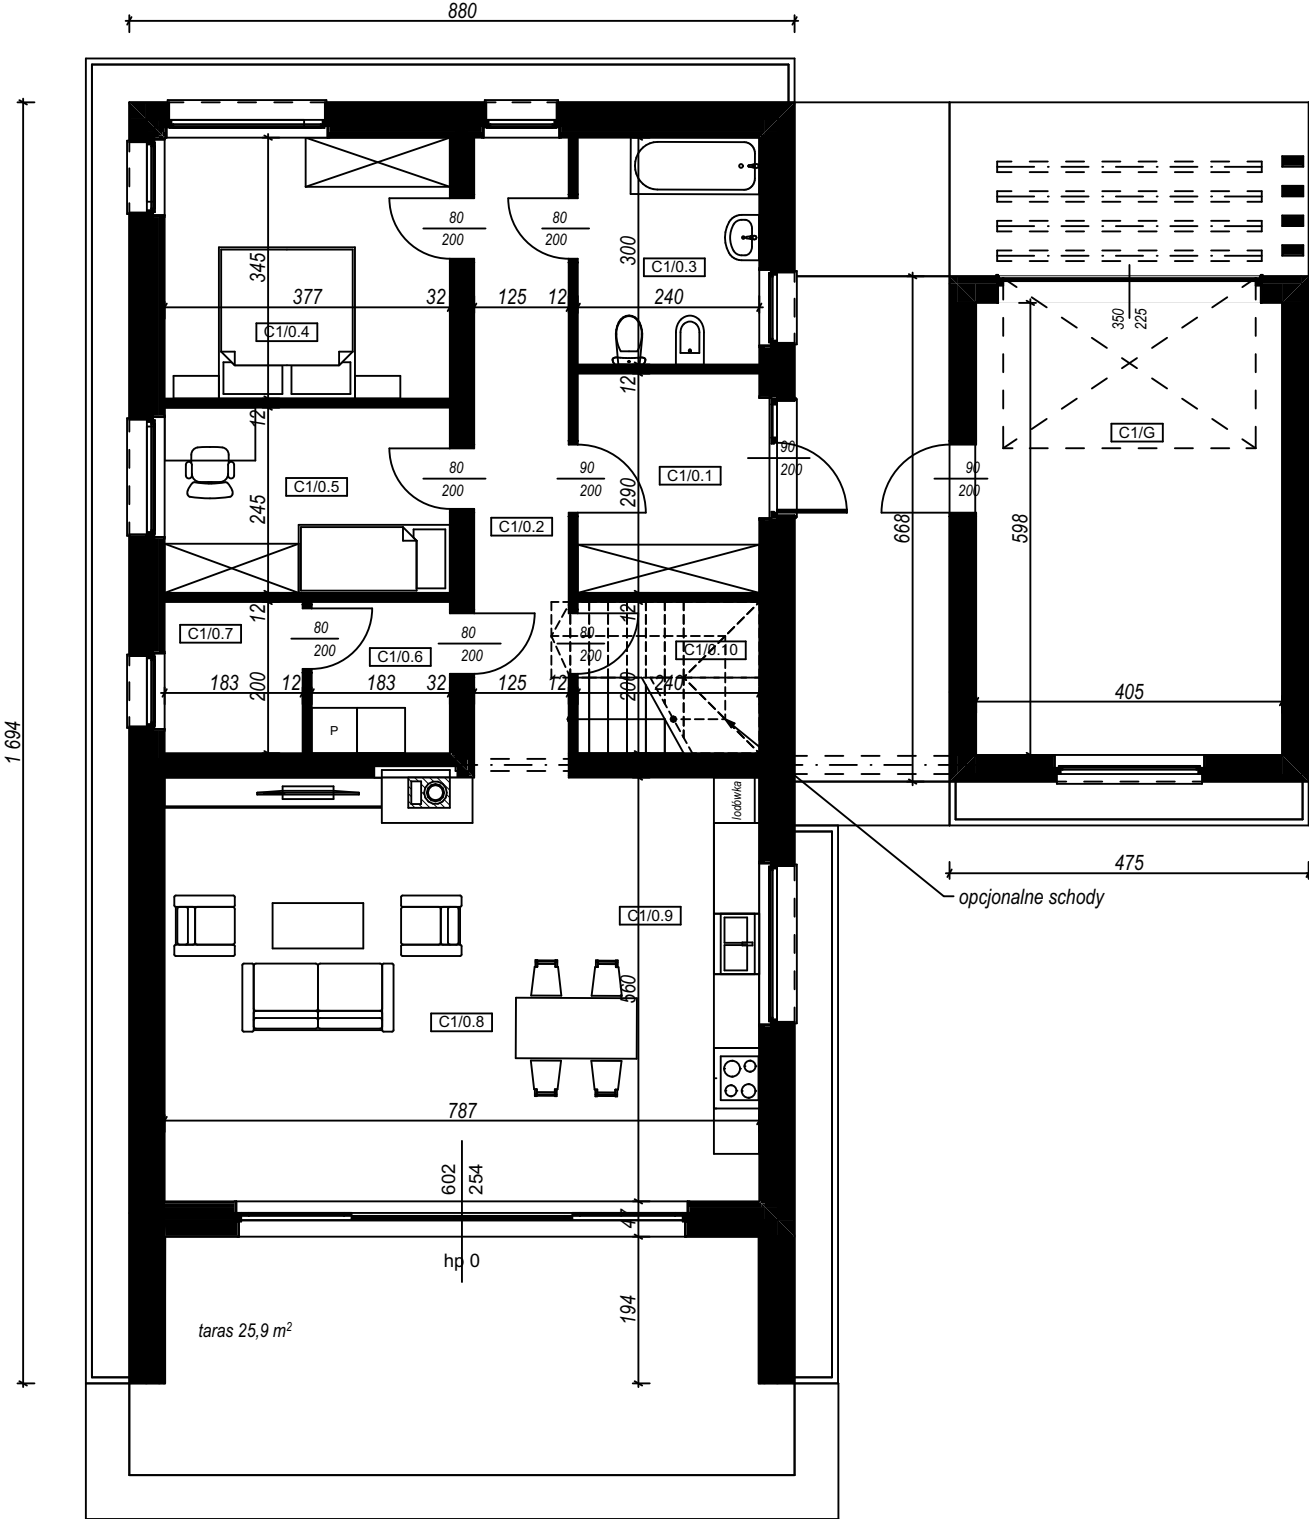



KRZYŻOWICE 116

DOM NR 15
POW. 127,69 m²

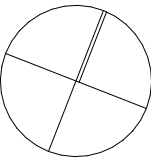

ZESTAWIENIE POWIERZCHNI		
Nr	Nazwa pomieszczenia	Pow. [m2]
C1/0.1	wiatrołap	6,96
C1/0.2	korytarz	10,58
C1/0.3	łazienka	7,22
C1/0.4	pokój 2os	13,02
C1/0.5	pokój 1os	9,24
C1/0.6	pralnia	3,66
C1/0.7	pom. techniczne	3,65
C1/0.8	pokój dzienny	29,95
C1/0.9	kuchnia	14,13
C1/0.10	pom. gospodarcze	5,04
ŁĄCZNIE:		103,45 m ²
C1/G	garaż	24,25
ŁĄCZNIE:		24,25 m ²
ŁĄCZNIE:		127,69 m ²

POWIERZCHNIA DZIAŁKI: 750,06 m²

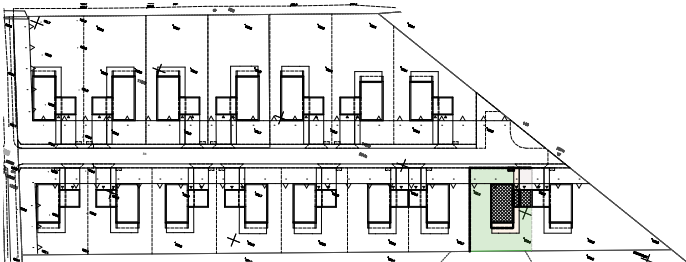

ORIENTACJA



AL
GRUPA ARCHILOOK
ul. Reja 23/LU1, 49-300 Brzeg
T: 501 32 52 19
E: biuro@chruszczewski.pl

UWAGA: ZESTAWIENIE POWIERZCHNI UŻYTKOWYCH POSZCZEGÓLNYCH POMIESZCZEŃ W LOKALU PODANO NA PODSTAWIE PROJEKTU BUDOWLANEGO, OBLICZANIE POWIERZCHNI UŻYTKOWYCH POSZCZEGÓLNYCH POMIESZCZEŃ I LOKALU WYKONANO ZGODNIE Z ROZPORZĄDZENIEM MINISTRA TRANSPORTU, BUDOWNICTWA I GOSPODARKI MORSKIEJ Z DN. 25.04.2012r (DZ. U. Z DNIA 27 KWIEŹNIA 2012 ROKU) POWIERZCHNIA PO OBIARZE MOŻE NIEZNACZNIE RÓŻNIĆ SIĘ W STOSUNKU DO POWIERZCHNI PROJEKTU. WYMIARY ZOSTAŁY PODANE BEZ GRUBOŚCI TYNKÓW.
KARTA DO CELÓW POGLĄDOWYCH - NIE STANOWI ZOBOWIĄZANIA UMOWNEGO DEWELOPERA ZGODNIE Z (Dz. U. Nr16 Z 1964r. poz. 93 z późn. zm.)