

Modelo 2 Habitaciones

Area Interna
70.00m²


Area Externa
56.70m²

2 Dormitorios
3.5 Baños

Jacabacoa



R. Dominicana

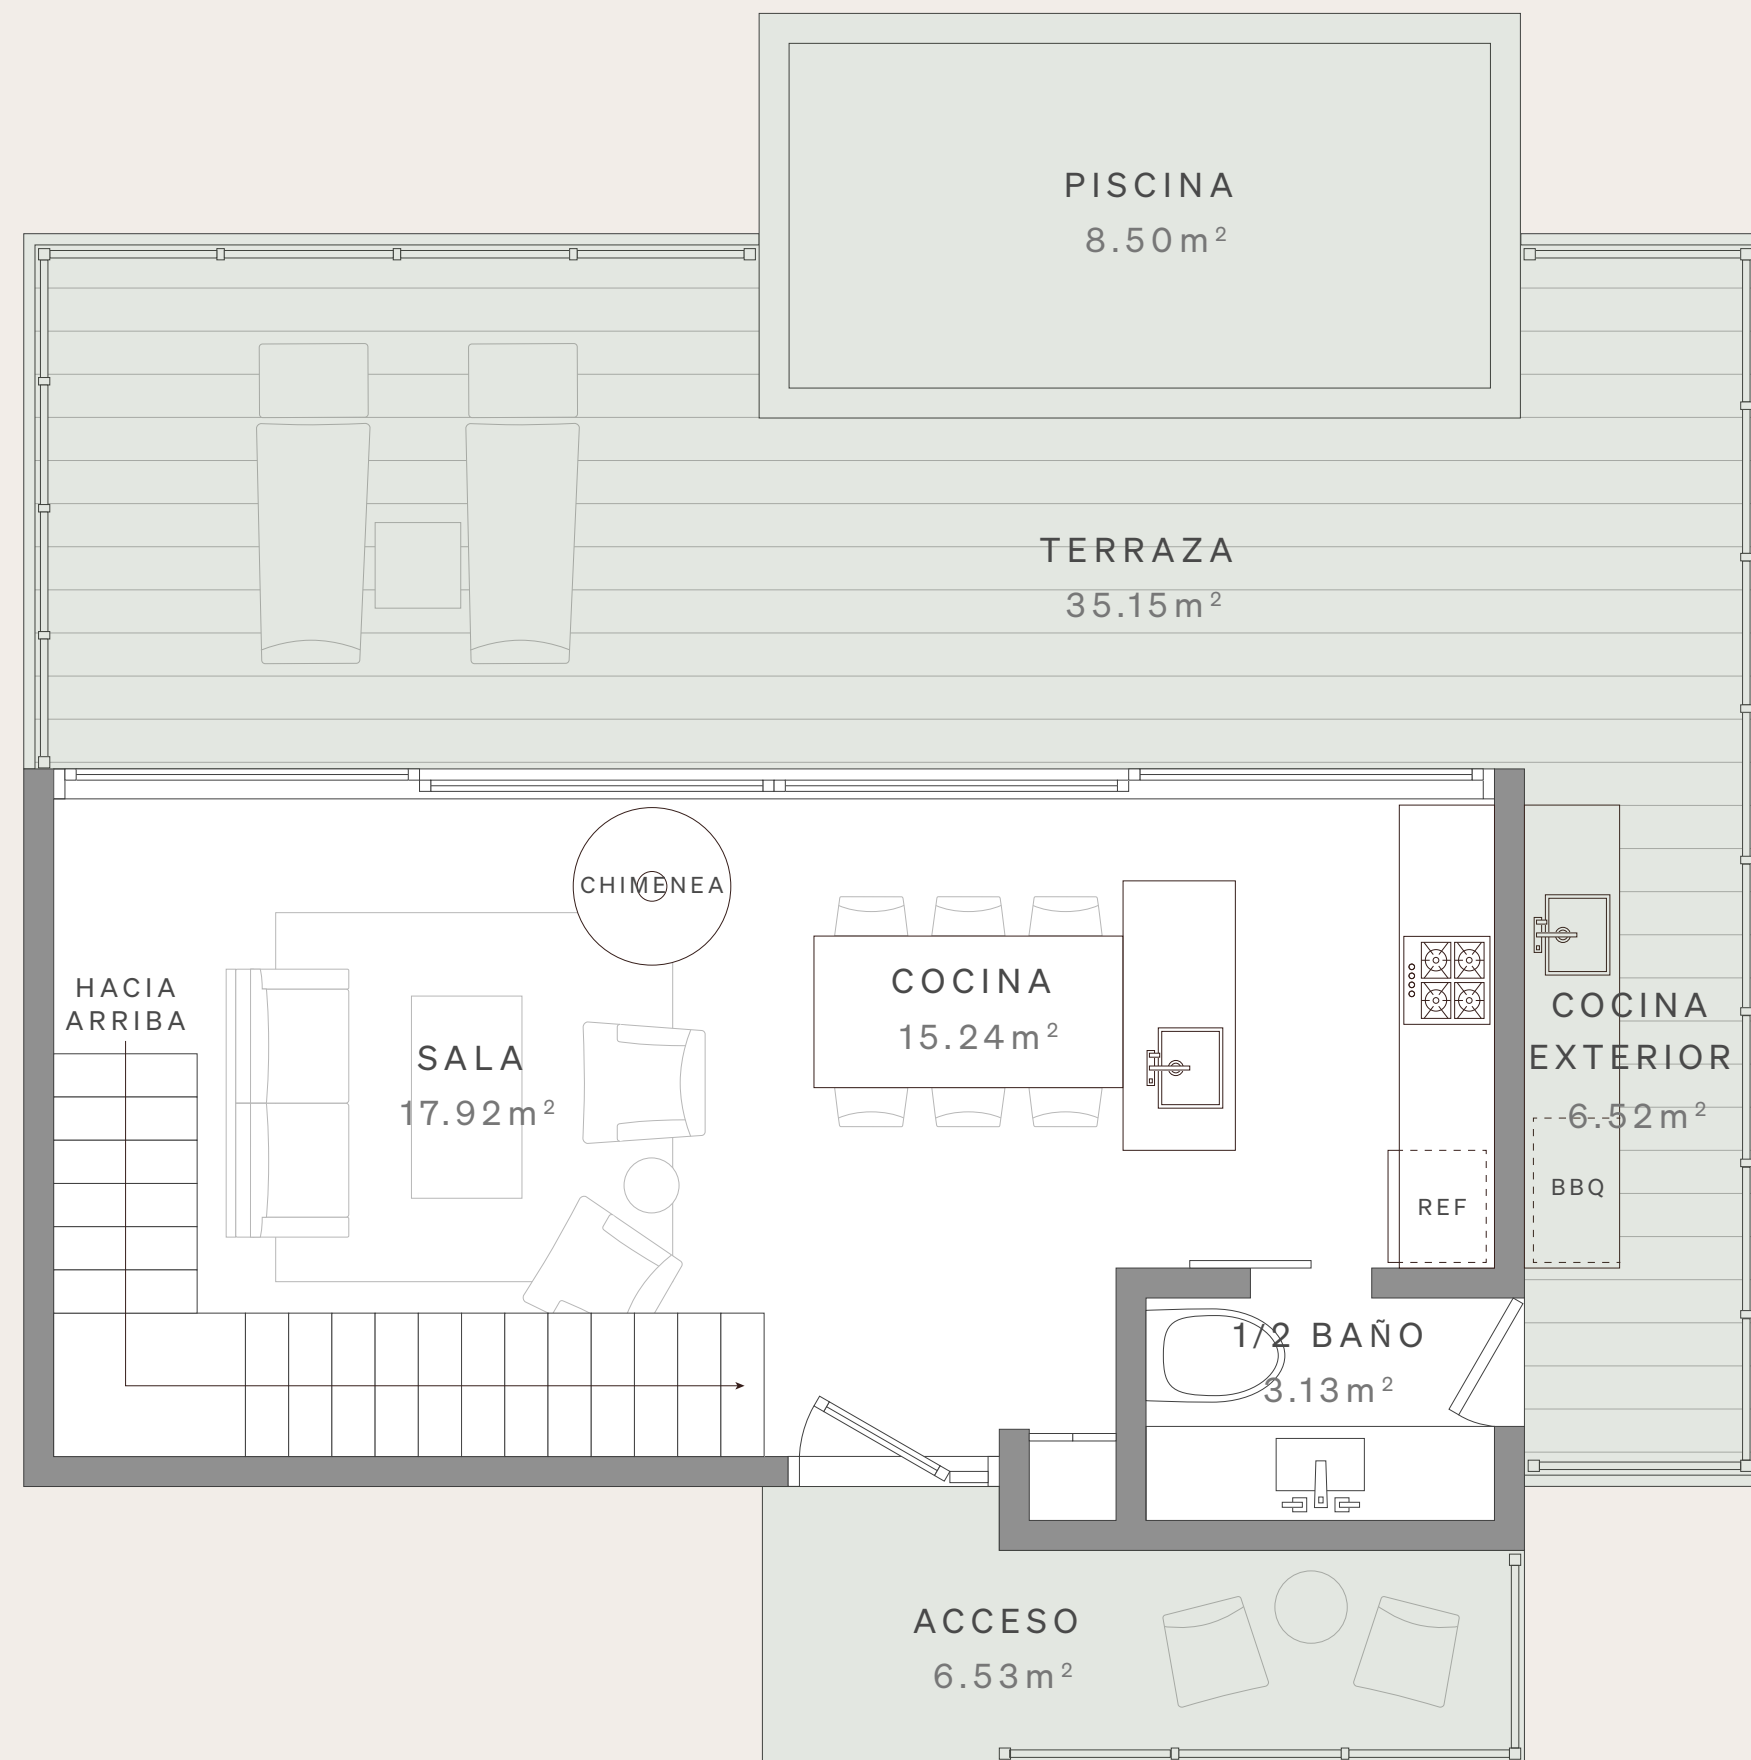

ELEVATED

VILLAS

El metraje cuadrado es aproximado, los planos son solo para representación, no están dibujados a una escala particular y están sujetos a cambios sin previo aviso. Las medidas establecidas en los planos de cada unidad son valores aproximados tomados de los planos y especificaciones de la propiedad, y pueden no ser completamente precisas para ninguna unidad debido a variaciones en la construcción y en los planos interiores. Ni el declarante ni ningún propietario serán responsables ante otro propietario por discrepancias en las medidas reales en comparación con las que aparecen en el mapa o en cualquier contrato al que el declarante o algún propietario haya sido parte, y cada propietario, al aceptar la escritura de una unidad, renuncia a cualquier reclamo o causa de acción relacionada. En caso de conflicto entre los metrajes mostrados en los planos y los Documentos del Condominio, estos últimos prevalecerán. La información proporcionada a través de los materiales de marketing, el Centro de Presentación, los miembros del equipo de ventas o los modelos es preliminar; pueden realizarse cambios en nuestro proyecto, incluyendo pero no limitándose a los diseños, planos, tamaños de residencias, servicios, comodidades y precios.