


Gite des rosiers

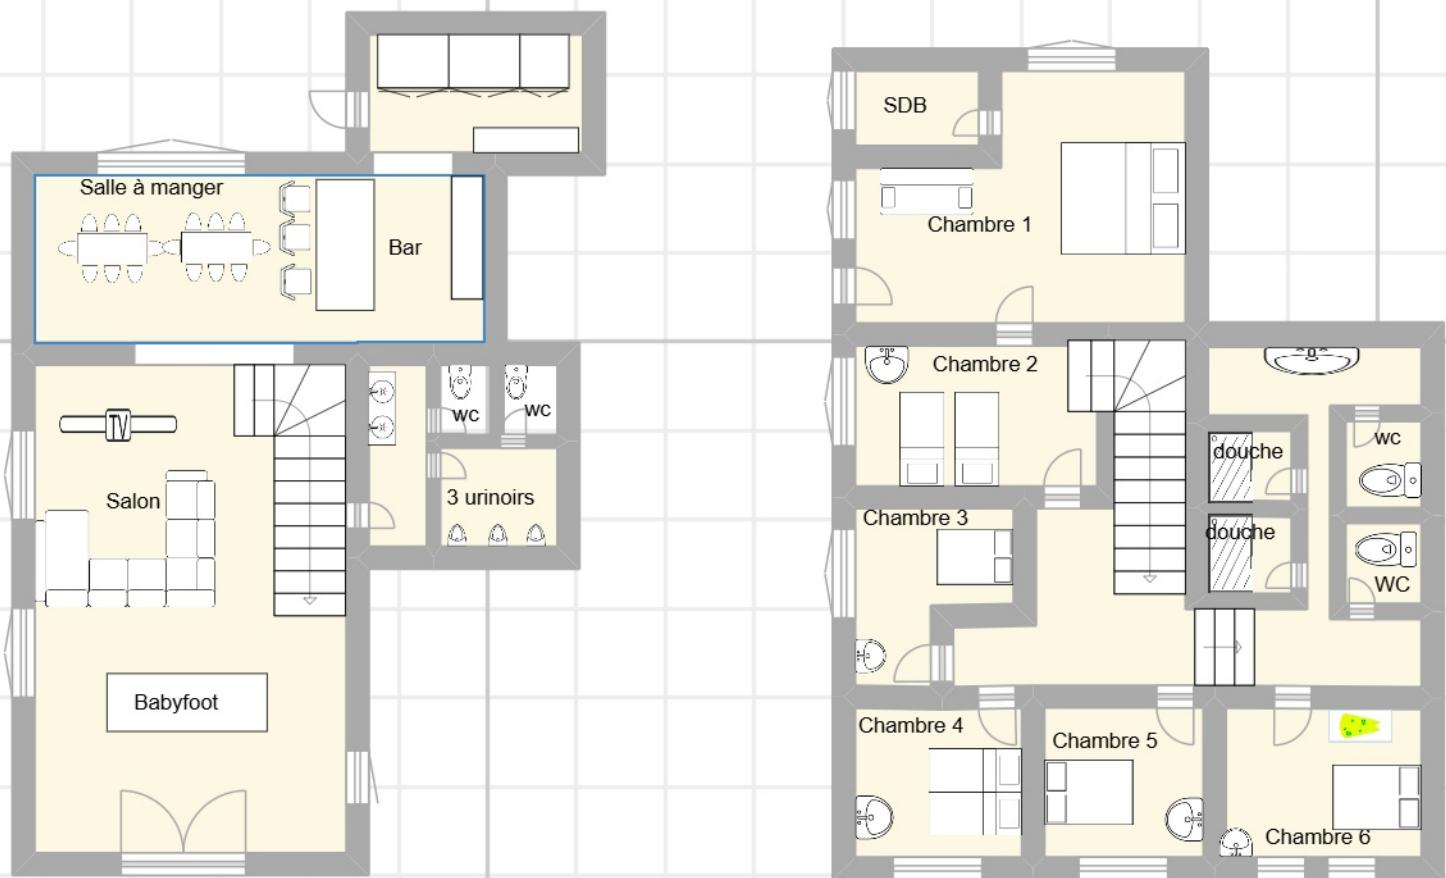

Plan réalisé avec ArchiFacile le PRO. <https://www.archifacile.fr/>

1 m. 1/85 ème.