




AU VERDE

AU-WÄDENSWIL




Haus B WHG BO.1

Geschoss	EG
Zimmer	2.5
Wohnfläche*	ca. 71 m ²
Sitzplatz	ca. 15 m ²
Gartenfläche	ca. 40 m ²
Keller	ca. 6 m ²

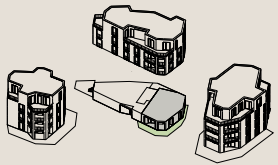

Massstab 1:150

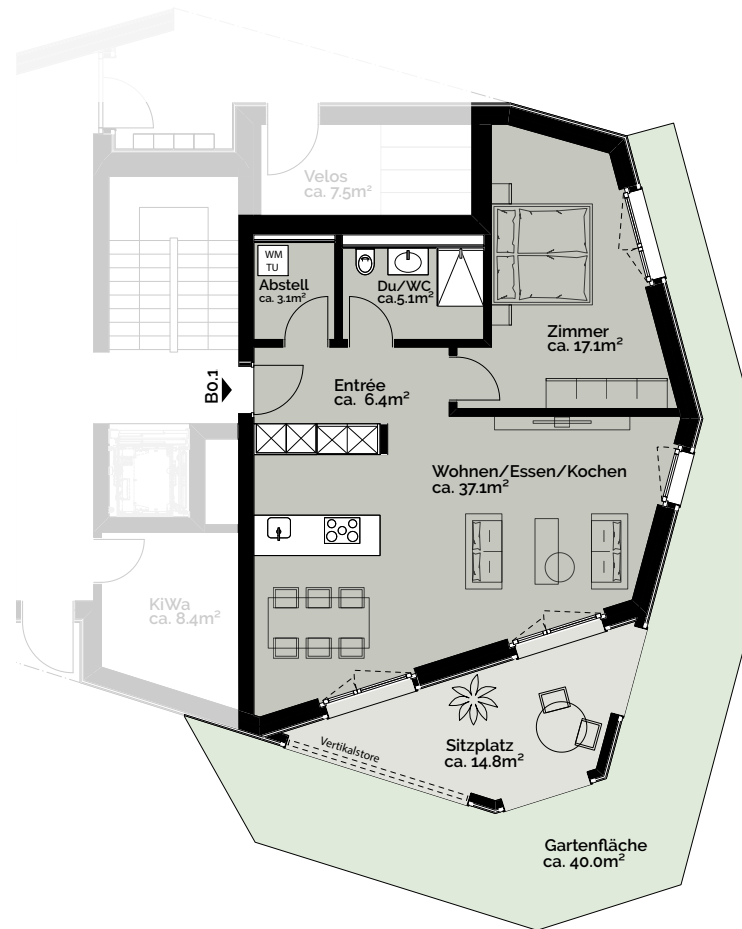

* Die Wohnfläche berechnet sich inklusive Innenwänden, exklusive Aussenwänden und exklusive Schächten. Änderungen, Anpassungen und / oder Massabweichungen können vorkommen und bleiben jederzeit ausdrücklich vorbehalten. Die Möblierung ist im Verkaufspreis nicht inbegriffen.