




AU VERDE

AU-WÄDENSWIL




Haus B WHG Bl.2

Geschoss	1. OG
Zimmer	3/5
Wohnfläche*	ca. 88 m ²
Balkon	ca. 13 m ²
Gartenfläche	ca. 35 m ²
Keller	ca. 8 m ²

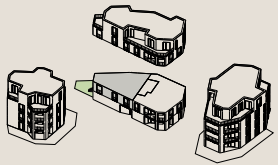

Massstab 1:150

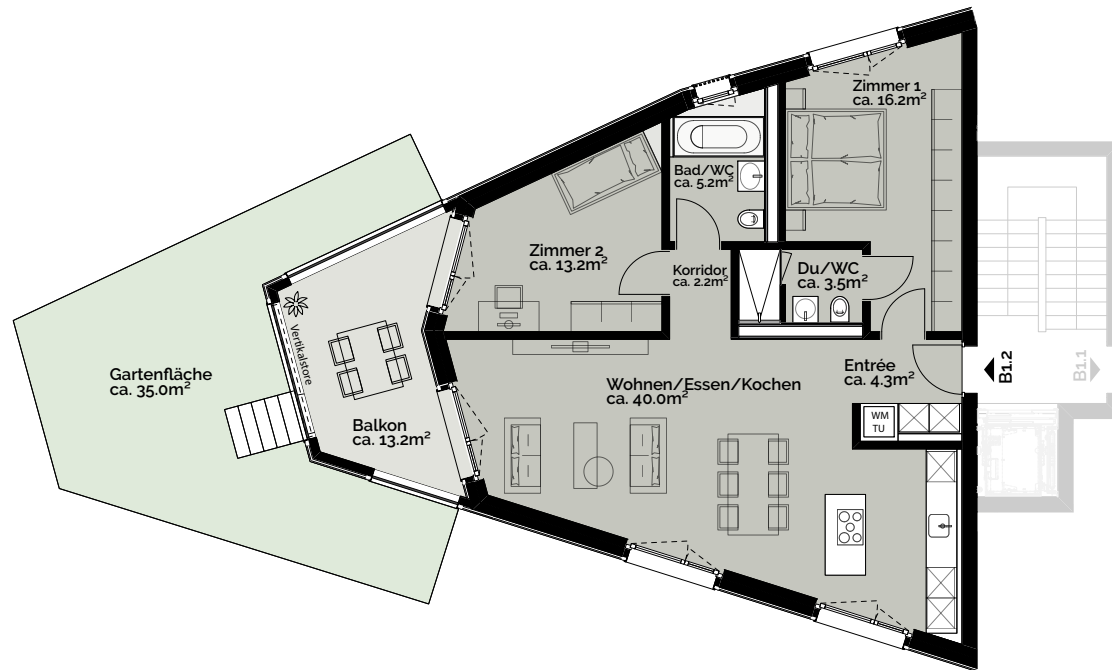

* Die Wohnfläche berechnet sich inklusive Innenwänden, exklusive Aussenwänden und exklusive Schächten. Änderungen, Anpassungen und / oder Massabweichungen können vorkommen und bleiben jederzeit ausdrücklich vorbehalten. Die Möblierung ist im Verkaufspreis nicht inbegriffen.