




AU VERDE

AU-WÄDENSWIL




Haus B WHG B3.1

Geschoss	Attika
Zimmer	5.5
Wohnfläche*	ca. 155 m ²
Terrasse	ca. 46 m ²
Keller	ca. 7 m ²

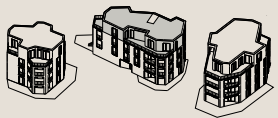

Massstab 1:150

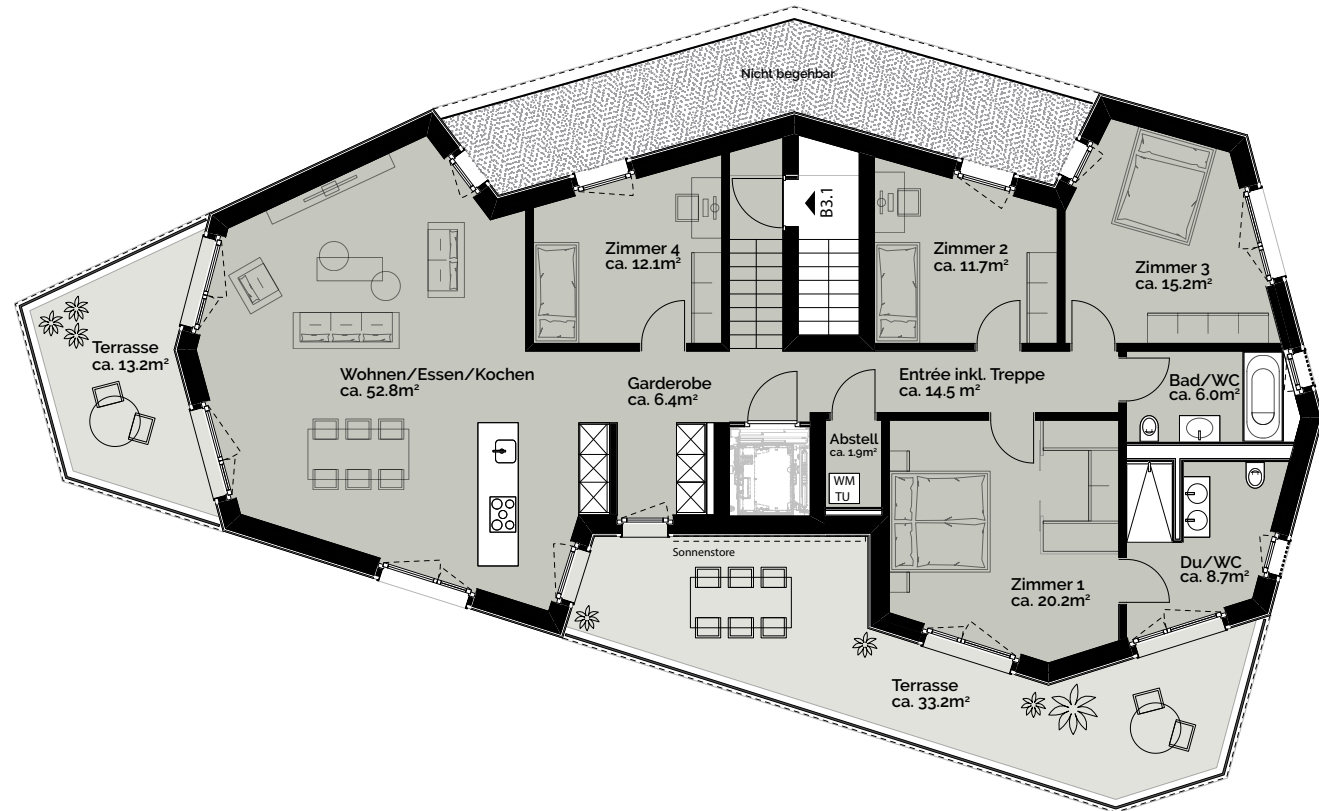

* Die Wohnfläche berechnet sich inklusive Innenwänden, exklusive Aussenwänden und exklusive Schächten. Änderungen, Anpassungen und / oder Massabweichungen können vorkommen und bleiben jederzeit ausdrücklich vorbehalten. Die Möblierung ist im Verkaufspreis nicht inbegriffen.