




AU VERDE

AU-WÄDENSWIL




Haus C WHG CO.1

Geschoss	EG
Zimmer	3.5
Wohnfläche*	ca. 103 m ²
Sitzplatz	ca. 14 m ²
Gartenfläche	ca. 85 m ²
Keller	ca. 11 m ²

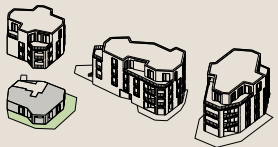

Massstab 1:150

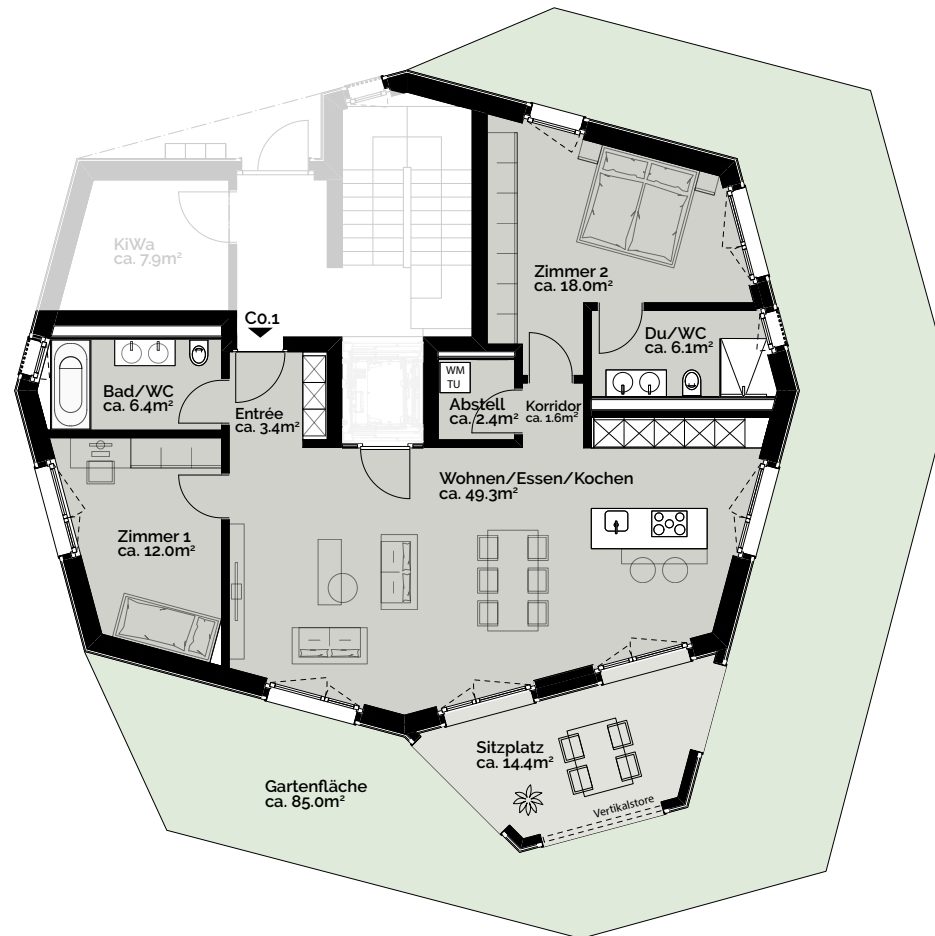

* Die Wohnfläche berechnet sich inklusive Innenwänden, exklusive Aussenwänden und exklusive Schächten. Änderungen, Anpassungen und / oder Massabweichungen können vorkommen und bleiben jederzeit ausdrücklich vorbehalten. Die Möblierung ist im Verkaufspreis nicht inbegriffen.