


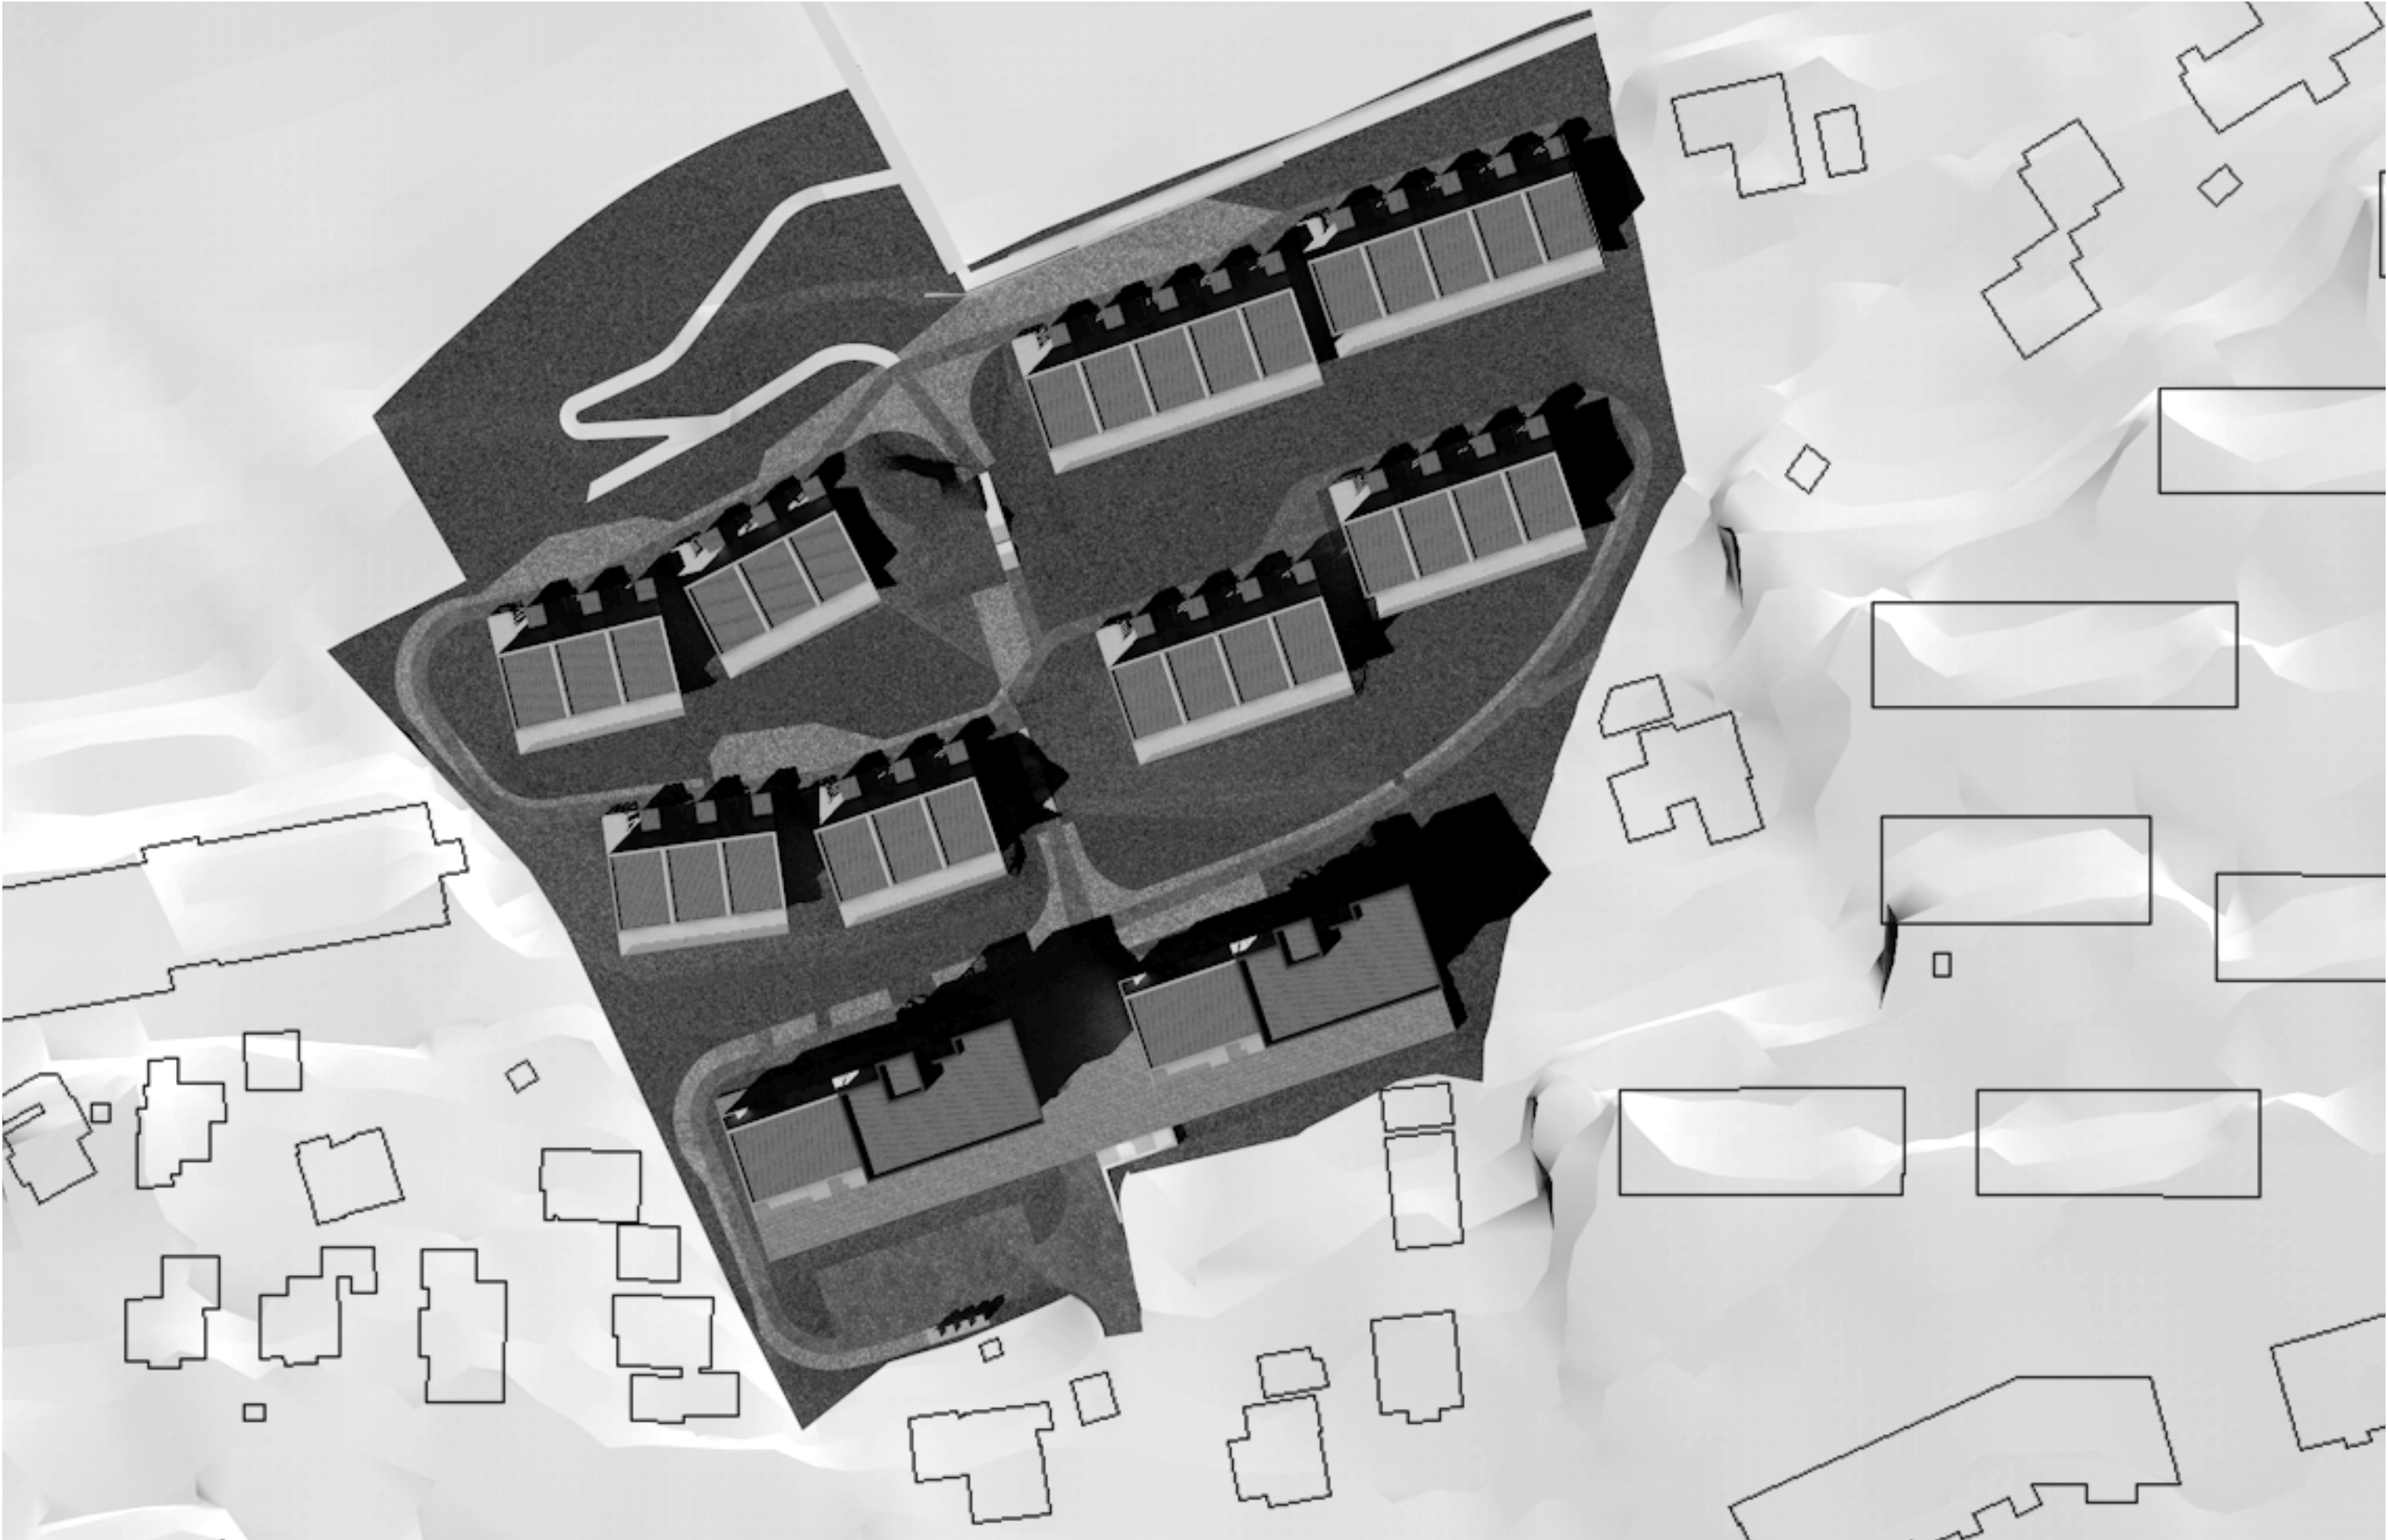

Tilfakshaver: Stavanger boligbygg Kf	Prosjekt: TASTARUSTÅ B7	Gnr./Bnr.: 28/3563 Type tegning: Soldiagram 21. mars kl. 15_00 Prosjektnr.: 6360 Tegningsnr.: A10-2	Utskriftsdato: 02.11.2016 Målestokk: 1:1000 Ark: A3	Tegn: EH Kontroll: TJSZP	Fase: DETALJREGULERING Skisseprosjekt	Lokalisering:  Ansvarlig prosjekterende:  ALLIANCE ARKITEKTER Ryfylkegata 22 4014 Stavanger post@allark.no www.allark.no
--	-----------------------------------	--	--	---	--	--



Tilfakshaver: Stavanger boligbygg Kf	Prosjekt: TASTARUSTÅ B7	Gnr./Bnr.: 28/3563 Type tegning: Soldiagram 21. juni kl. 18_00 Prosjektnr.: 6360 Tegningsnr.: A10-3	Utskriftsdato: 02.11.2016 Tegn: EH Målestokk: 1:1000 Ark: A3	Fase: DETALJREGULERING Skisseprosjekt	Lokalisering: 	Ansvarlig prosjekterende:  ALLIANCE ARKITEKTER Ryfylkegata 22 4014 Stavanger post@allark.no www.allark.no
--	-----------------------------------	--	--	--	---	---