
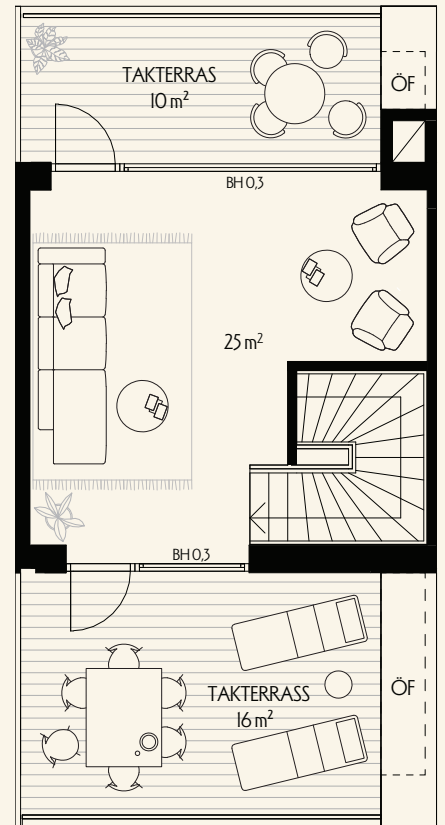
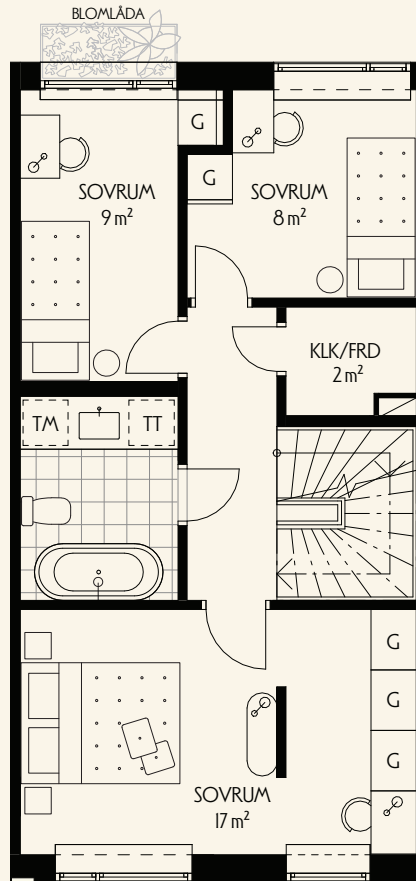



ENTRÉPLAN

MELLANPLAN

TAKPLAN

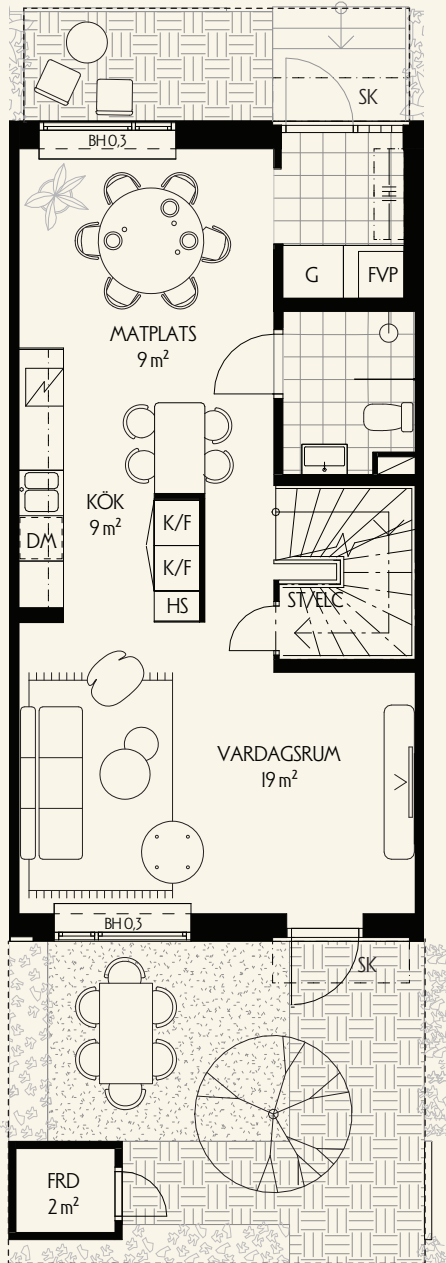


Skala 1:100

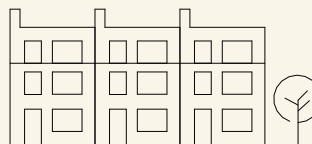

	KYLOCHFRYS		GARDEROB
	INDUKTIONSHÅLL MED UGN		STÄDSKÅP
	DISKMASKIN		SCHAKT
	TVÄTTMASKIN		KLÄDKAMMARE
	TORKTUMLARE		FÖRRÅD
	HÖCSKÅP		ELCENTRAL

	FJÄRRVÄRMEPUMP		MARKTEGEL
	SKÄRMTAK		GRÄS
	ÖPPENFÖRVARING UNDER TAK		TRÄDÄCK
	BRÖSTNINGSHÖJD		FRUKTRÄD
	HATTHYLLA		AVGRÄNSNING AV UPPLÄTEN YTA YTA UTANFÖR INGÅREJ I BOSTADSRÄTT
	RADIATOR UNDER FÖNSTERBRÄDE		

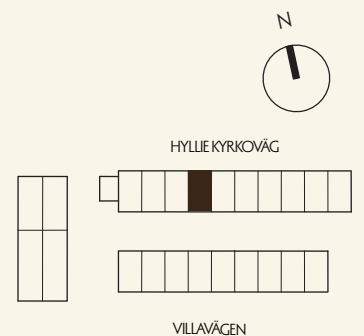

Rumshöjd ca 2,6m på entréplan, På mellanplan ca 2,5m. På vindsplan ca 2,5 - 2,7m. Lokala sänkningar i våtrum/frd. Bröstningshöjd på fönster är ca 0,6m där inget annat anges. Ugn och micro utförs separat i alla kök. Se separat blad för möjliga tillval.

Rätt till ändringar förbehålles. Ytangelser är preliminära. Bofakta gäller före materialbeskrivning.