




ENTRÉPLAN

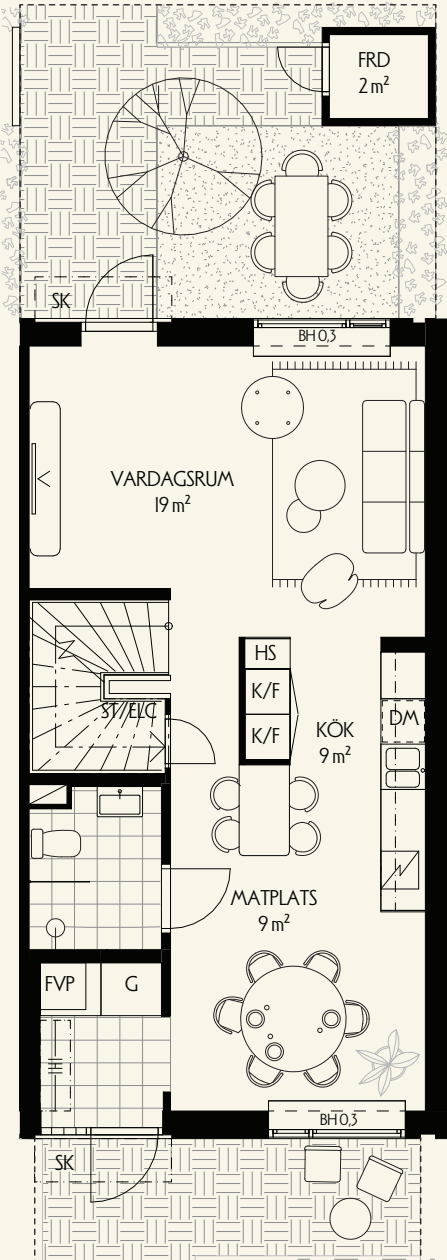


MELLANPLAN

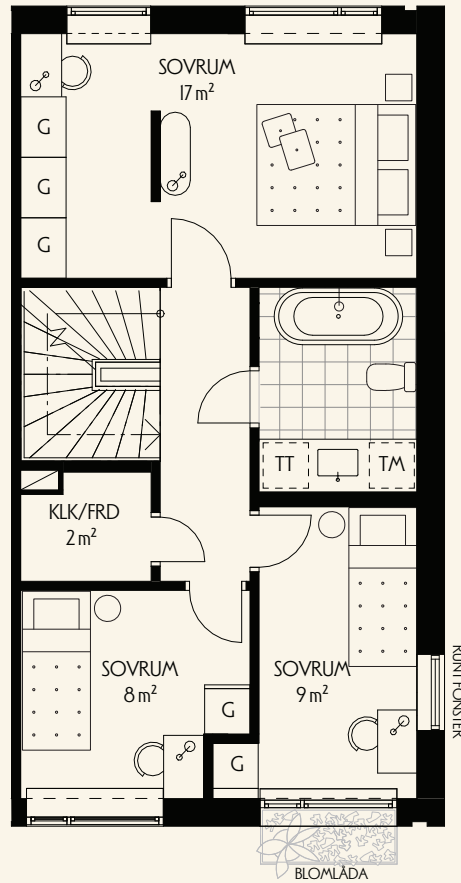

TAKPLAN

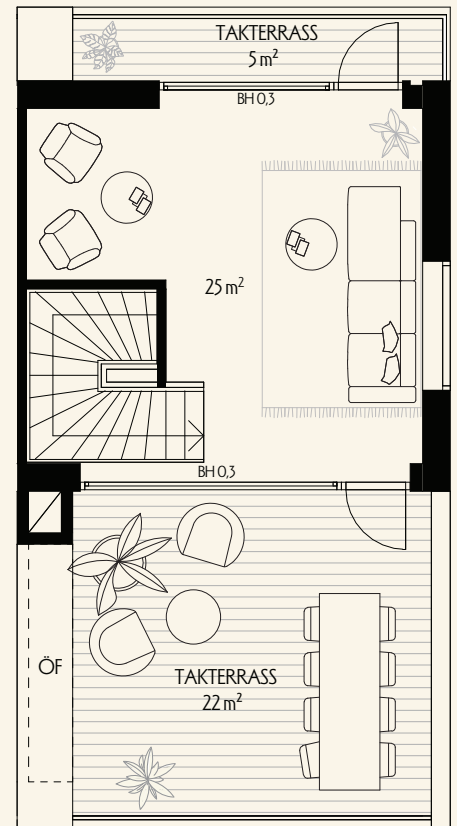

Skala 1:100

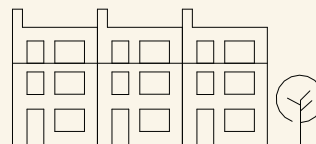


VILLAVÄGEN

K/F	KYL OCH FRYS	G	GARDEROB	FVP	FRÄNLUFTSVÄRMEPUMP	MARKTEGEL
INDUKTIONSHÄLL MED UGN	ST	ST	STÄDSKÅP	SK	SKÄRM TAK	GRÄS
DM	SCHAKT	SCHAKT	DISKMASKIN	ÖF	ÖPPEN FÖRVARING UNDER TAK	TRÄDÄCK
TM	KLK	KLK	TVÄTTMASKIN	BH	BRÖSTNINGSHÖJD	FRUKTTRÄD
TT	FRD	FRD	TORKTUMLARE	HATTHYLLA	HATTHYLLA	AVGRÄNSNING AV UPPLÄTEN YTA YTA UTANFÖR INGÅREJIBOSTADSRÄTT
HS	ELC	ELC	HÖCSKÅP	RADIATOR UNDER FÖNSTERBRÄDE		



HYLLE KYRKOVÄG

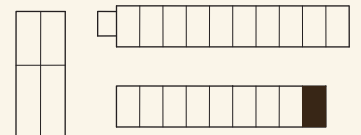

VILLAVÄGEN

Rumshöjd ca 2,6m på entréplan, På mellanplan ca 2,5m. På vindsplan ca 2,5 - 2,7m. Lokala sänkningar i våtrum/frd.
 Bröstningshöjd på fönster är ca 0,6m där inget annat anges.

Ugn och micro utförs separat i alla kök.

Se separat blad för möjliga tillval.

Rätt till ändringar förbehålles. Ytangelser är preliminära. Bofakta gäller före materialbeskrivning.