
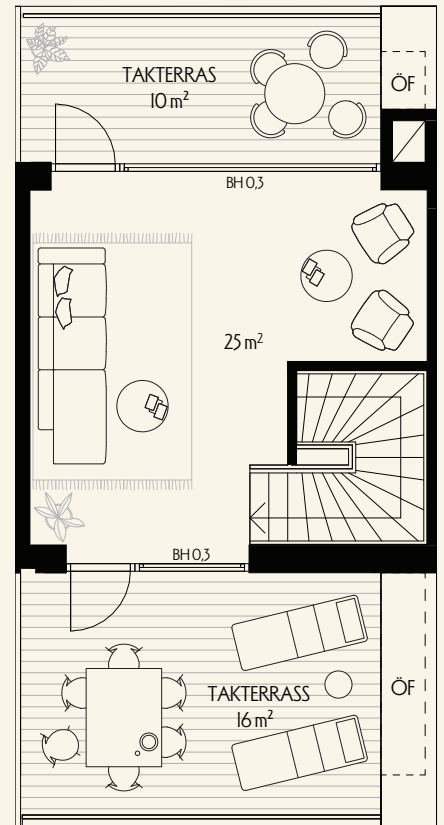
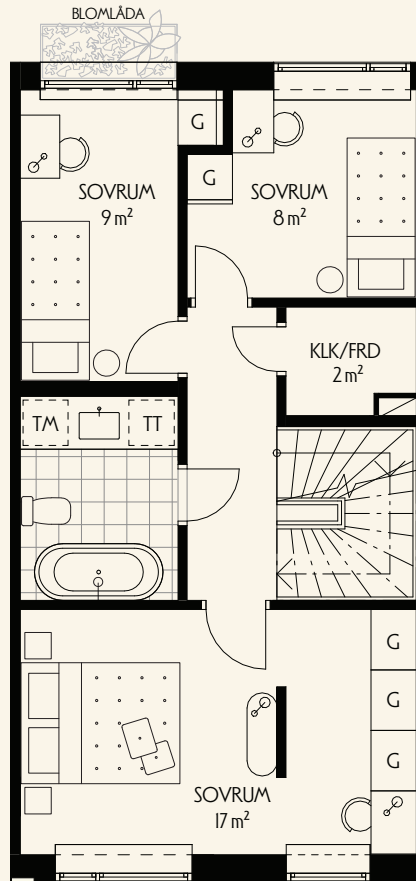




ENTRÉPLAN

MELLANPLAN

TAKPLAN

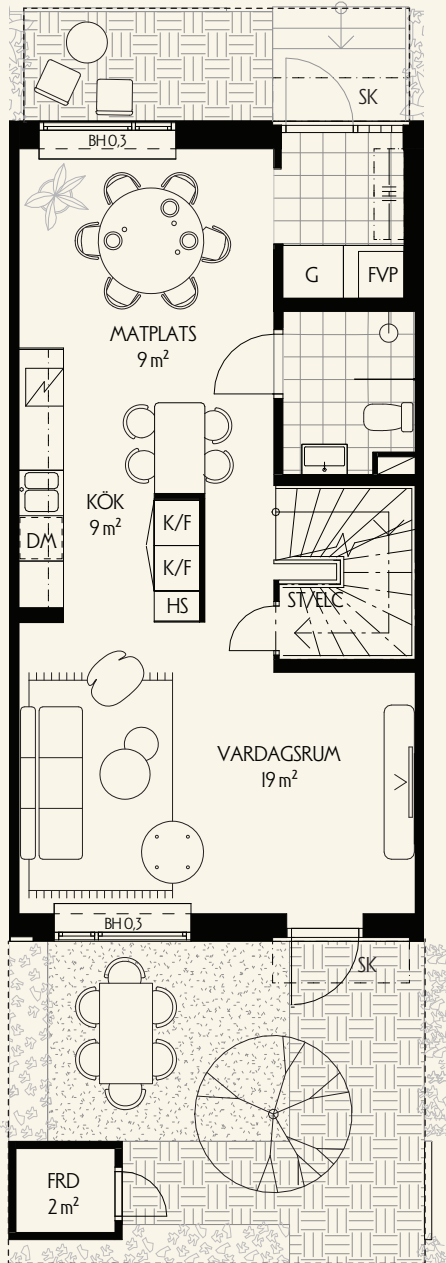

Skala 1:100

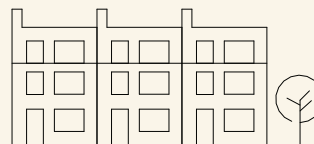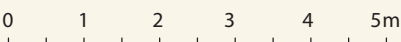

VILLAVÄGEN						
K/F	KYLOCHFRYS	G	GARDEROB	FVP	FRÄNLUFTSVÄRMEPUMP	MARKTEGEL
INDUKTIONSHÅLL MED UGN		ST	STÄDSKÅP	SK	SKÄRM TAK	GRÄS
DM	DISKMASKIN	SCHAKT		ÖF	ÖPPEN FÖRVARING UNDER TAK	TRÄDÄCK
TM	TVÄTTMASKIN	KLK	KLÄDKAMMARE	BH	BRÖSTNINGSHÖJD	FRUKTRÄD
TT	TORKTUMLARE	FRD	FÖRRÄD	HATTHYLLA		AVGRÄNSNING AV UPPLÄTEN YTA YTA UTANFÖR INGÅREJ I BOSTADSRÄTT
HS	HÖCSKÅP	ELC	ELCENTRAL	RADIATOR UNDER FÖNSTERBRÅDE		

Rumshöjd ca 2,6m på entréplan, På mellanplan ca 2,5m. På vindsplan ca 2,5 - 2,7m. Lokala sänkningar i våtrum/frd.
 Bröstningshöjd på fönster är ca 0,6m där inget annat anges.
 Ugn och micro utförs separat i alla kök.
 Se separat blad för möjliga tillval.

Rätt till ändringar förbehålles. Ytångivelser är preliminära. Bofakta gäller före materialbeskrivning.

