


1. OBERGESCHOSS

Wohnungen

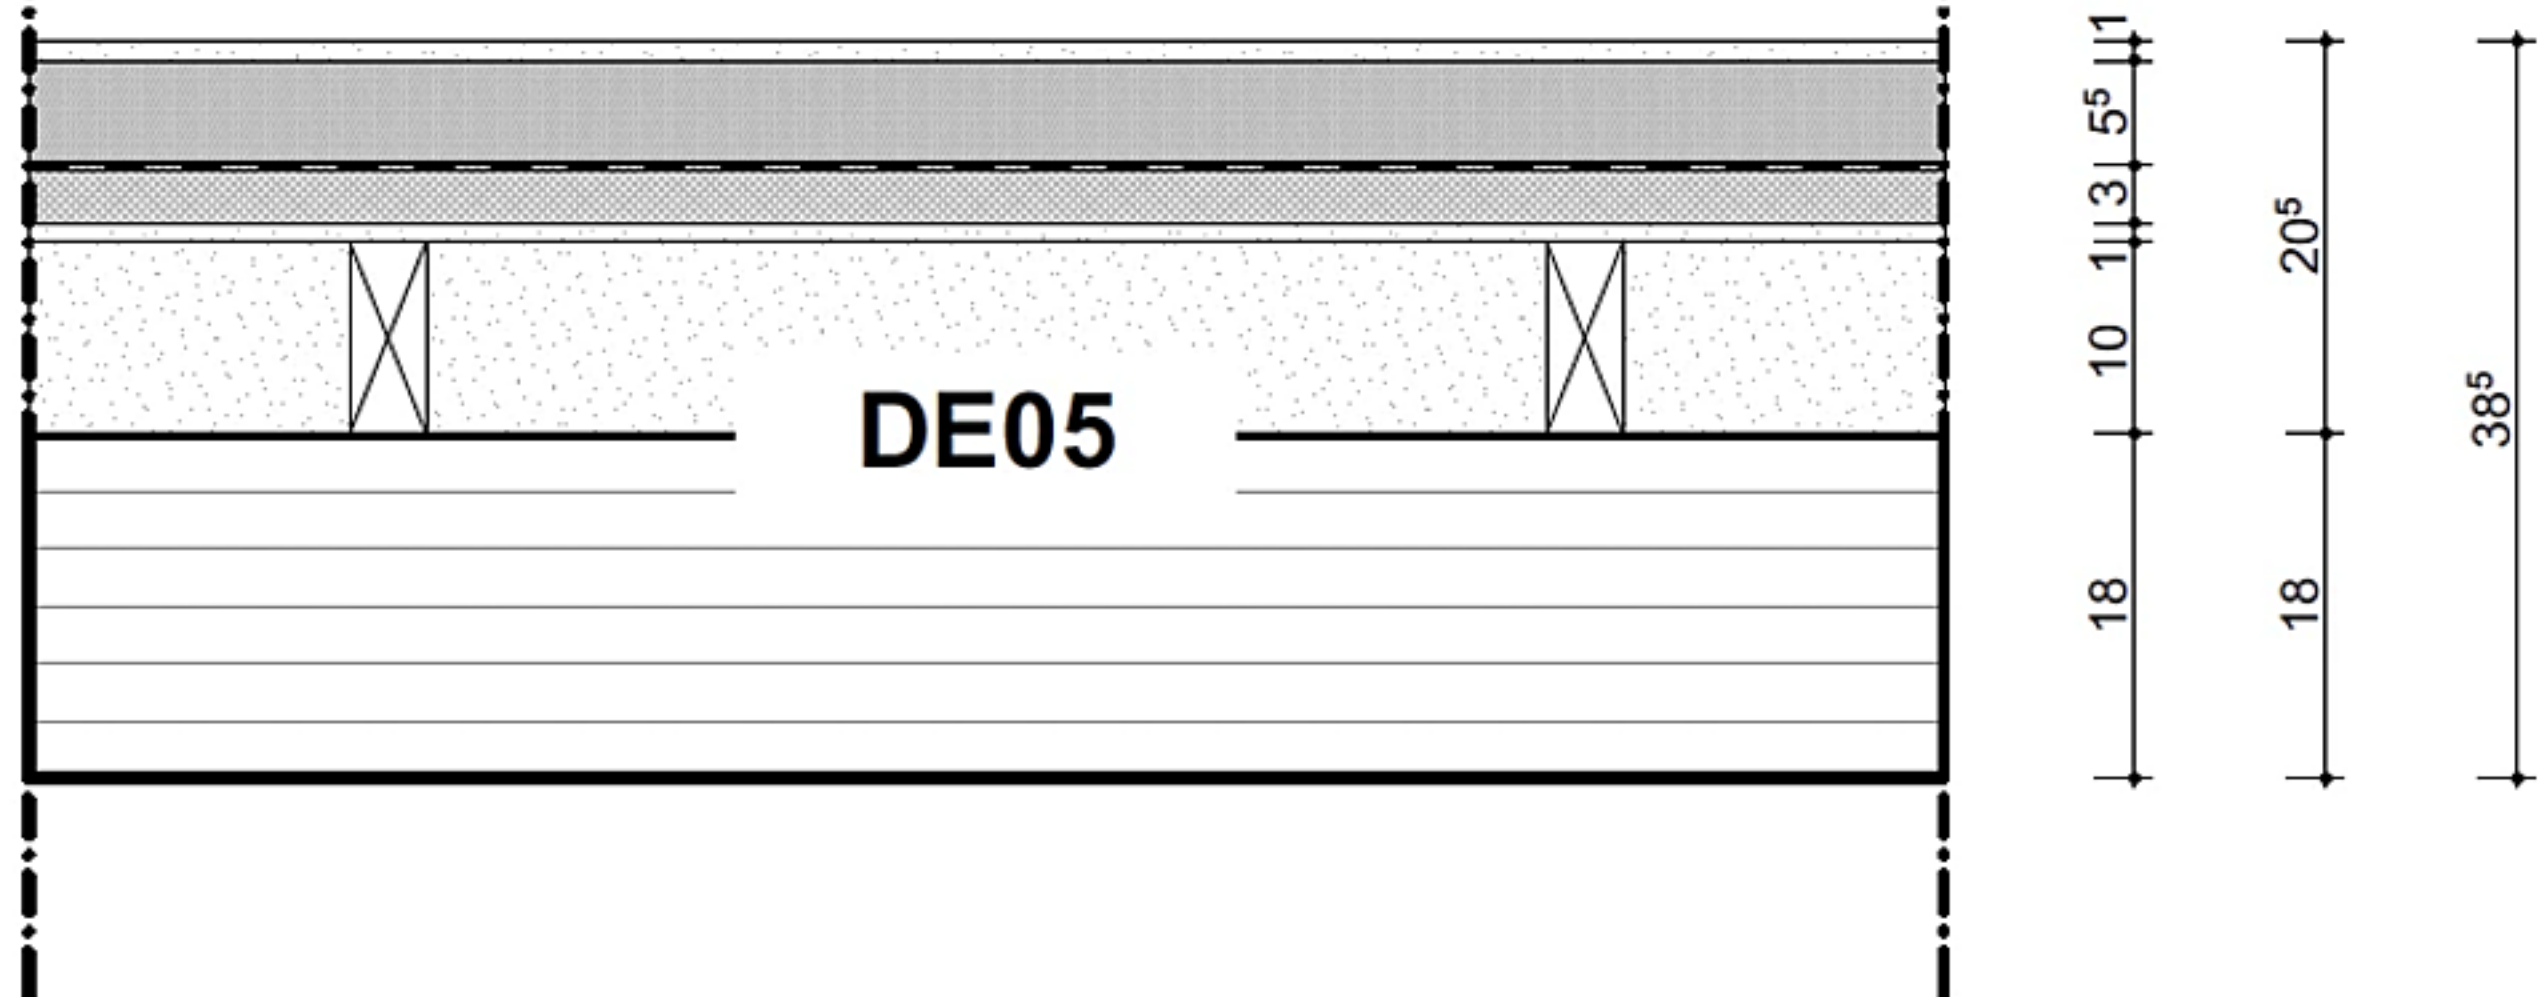

10	Linoleum geklebt gem. Bemusterung
55	Zementestrich
-	Trennlage PE-Folie
30	Trittschalldämmung MF, $s' \leq 10 \text{ MN/m}^3$
10	Lastverteilplatte (z.B. Spanplatte / Holzfaserdämmplatte)
100	Schüttung lose, $> 1.500 \text{ kg/m}^3$, Lattenraster zwischen Schüttung, 40/100mm, $a = 800 - 1.000 \text{ mm}$
180	Brettsper Holz (BSP-5S), $d = 180 \text{ mm}$ gem. Statik