


AUßENWAND

Alle Geschosse

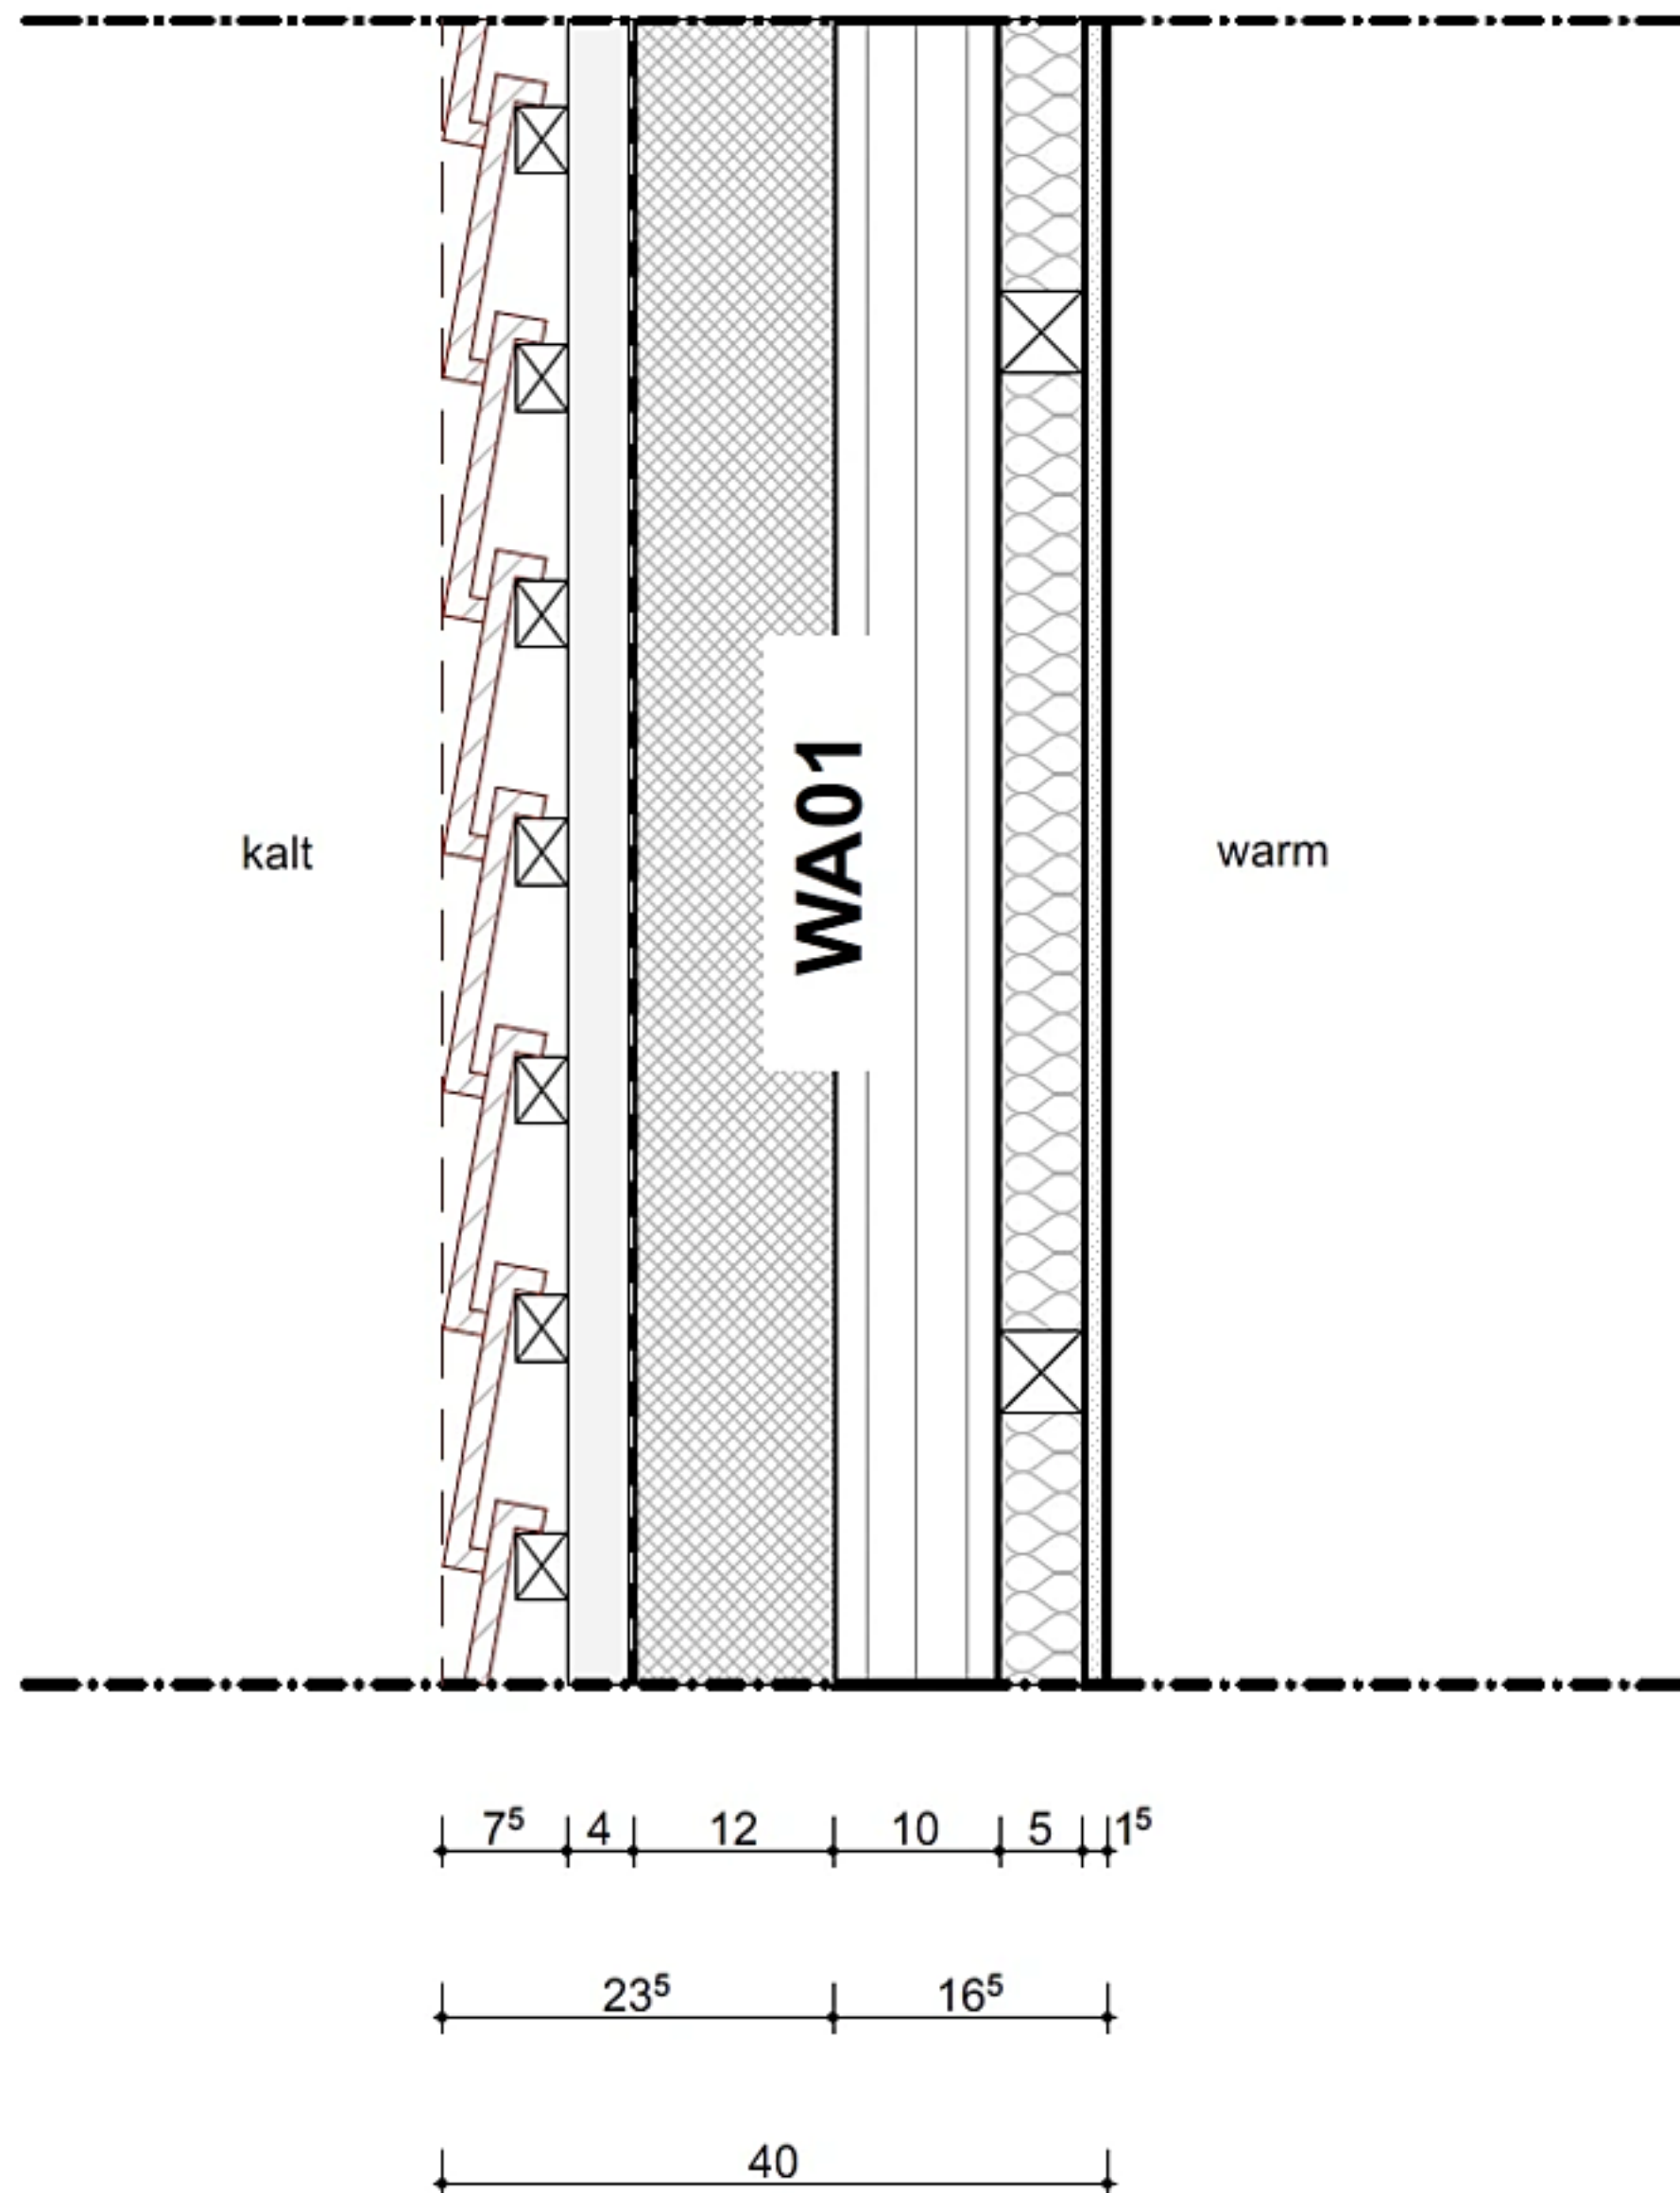

75	Ziegel-Vorhangfassade gem. Bemusterung ABC NORDIC Vidria (185 x 500 x 30 mm)
40	Unterkonstruktion aus Aluminium / Holz
-	Fassadenbahn (WDS), $sd < 0,3m$
120	Dämmung Holzfaserplatte druckfest, WLS 040 gem. Bauphysik
100	Brettsper Holz (BSP-5S), $d = 100mm$, LDS, Stöße luftdicht ausführen
50	Installationsebene,
(50)	Dämmung Mineralwolle, $d = 50mm$, WLS 035 gem. Bauphysik, hohlraumfrei
15	GKF-Platte