


Komerční jednotka

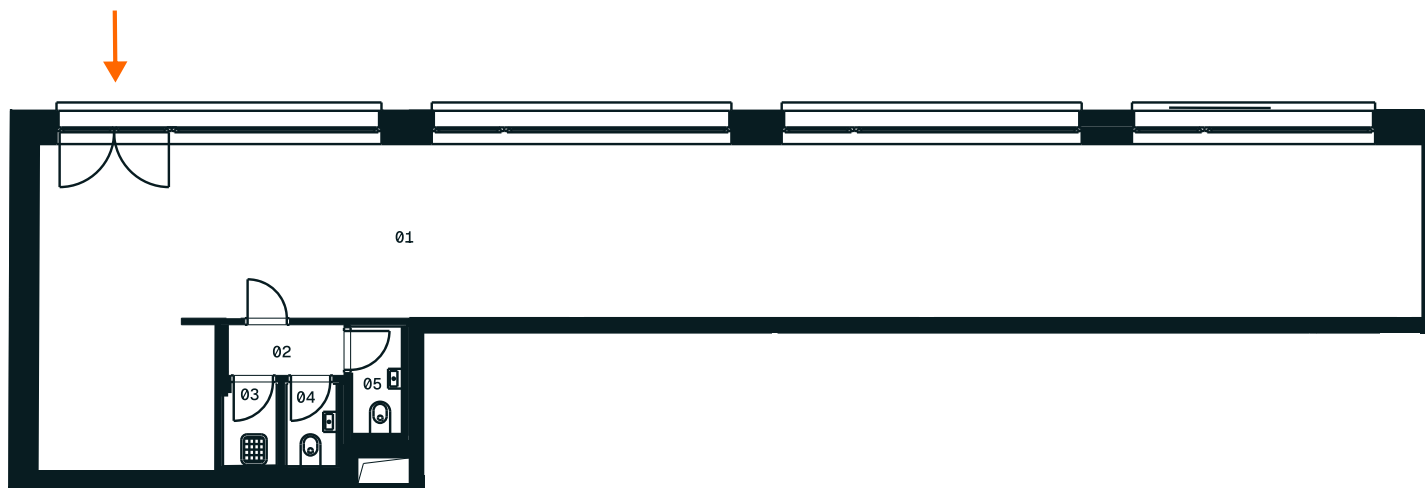

Poznámka: Plochy jednotlivých místností jsou pouze orientační. Vybírazení zařízení v půdorysu (nábytek, kuchyňská linka, elektrické spotřebiče, atd.) není součástí dodávky. Rozsah dodávky, specifikace konstrukcí, povrchové úpravy a vybavení jsou specifikovány ve standardním provedení, které je přílohou Smlouvy o budoucí kupní smlouvě. Vizualizace mají pouze ilustrativní charakter. Developer si tímto vyhrazuje právo na případné změny, úpravy či doplnění tohoto prodejního listu. Verze 25/12/12.

HØYT

POLOHA KOMERČNÍ JEDNOTKY



zahrada pro rezidenty

Zenklova



zahrada pro rezidenty

Komerční jednotka

1. NP

SV

m²

01	KOMERČNÍ PROSTOR	91,00
02	CHODBA	1,90
03	ÚKLIDOVÁ KOMORA	1,60
04	WC	1,50
05	WC	1,90

Užitná plocha 97,00

Podlahová plocha 99,35

Stav při předání: Shell&Core